
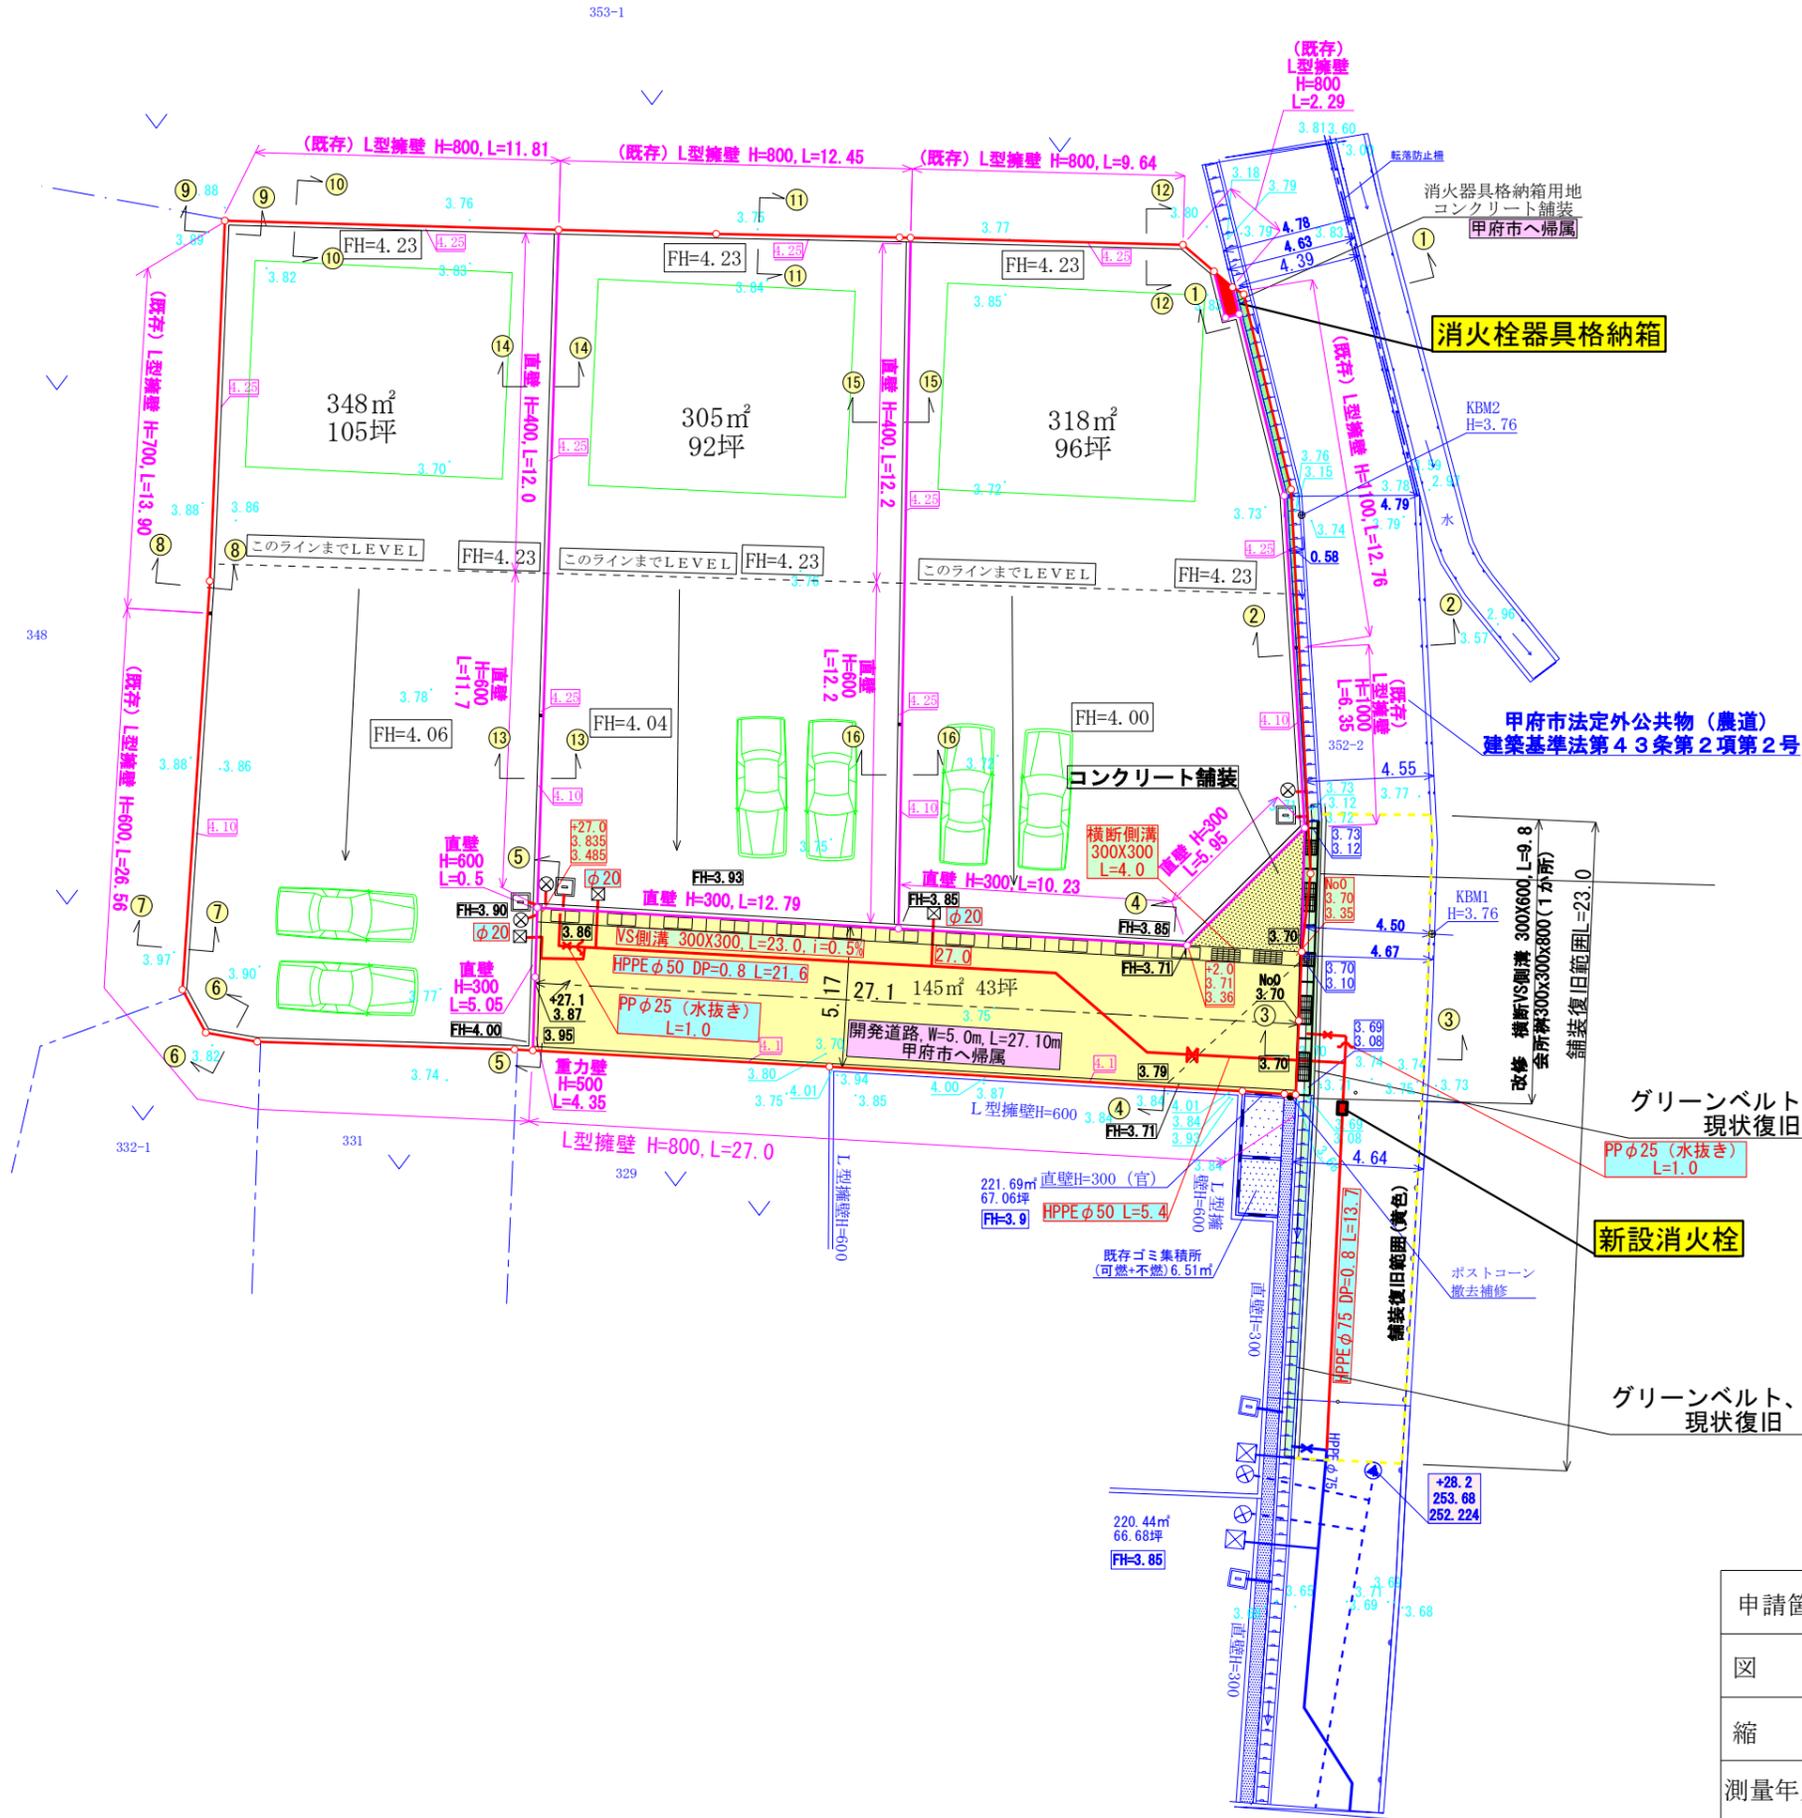


図面表示高+250=標高+0.20=下水道高さ

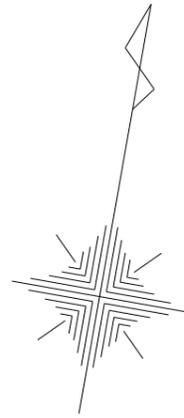

凡例

水道管	——
排水管	——
VS側溝 (縦断)	□□□□
VS側溝 (横断用)	□□□□
金所斜	■
雨水井	□
止水栓	⊗
汚水井	⊗
1号マンホール	●
小口径マンホール	▲

汚水、雑排水は  
浄化槽処理→側溝

各課管理別着色表示図面

農政課管理	■
道路河川課	■
地域防災課	■

最大想定浸水深 : 3.50m  
 現況地盤高 : 3.73m  
 浸水想定高さ : 7.23m

開発面積  
1123m<sup>2</sup>

位置図 新設消火栓  
消火器具格納箱  
ごみ集積所

申請箇所	甲府市中町字横道上351番他		
図名	土地利用計画図 造成計画平面図	側溝計画平面図 水道計画平面図	
縮尺	1:250	用途地域	市街化調整区域
測量年月日	令和2年5月30日	作成年月日	令和6年6月10日
測量者	甲府市住吉一丁目8番17号 土地家屋調査士 望月厚		