


凡 例	
水道管	—
排水管	—
V S側溝 (縦断)	□□□□□□
V S側溝 (横断用)	■
会所樹	■
雨水浸透樹	⊞
止水栓	⊞
汚水樹	⊞
1号マンホール	●
小口径マンホール	▲

施工業者様へ
 擁壁建設のための掘削2日前までに
 笛吹市教育委員会文化財担当に連絡
 して現地立会を実施してください。
 笛吹市教育委員会文化財担当
 瀬田様・内田様 TEL261-3342

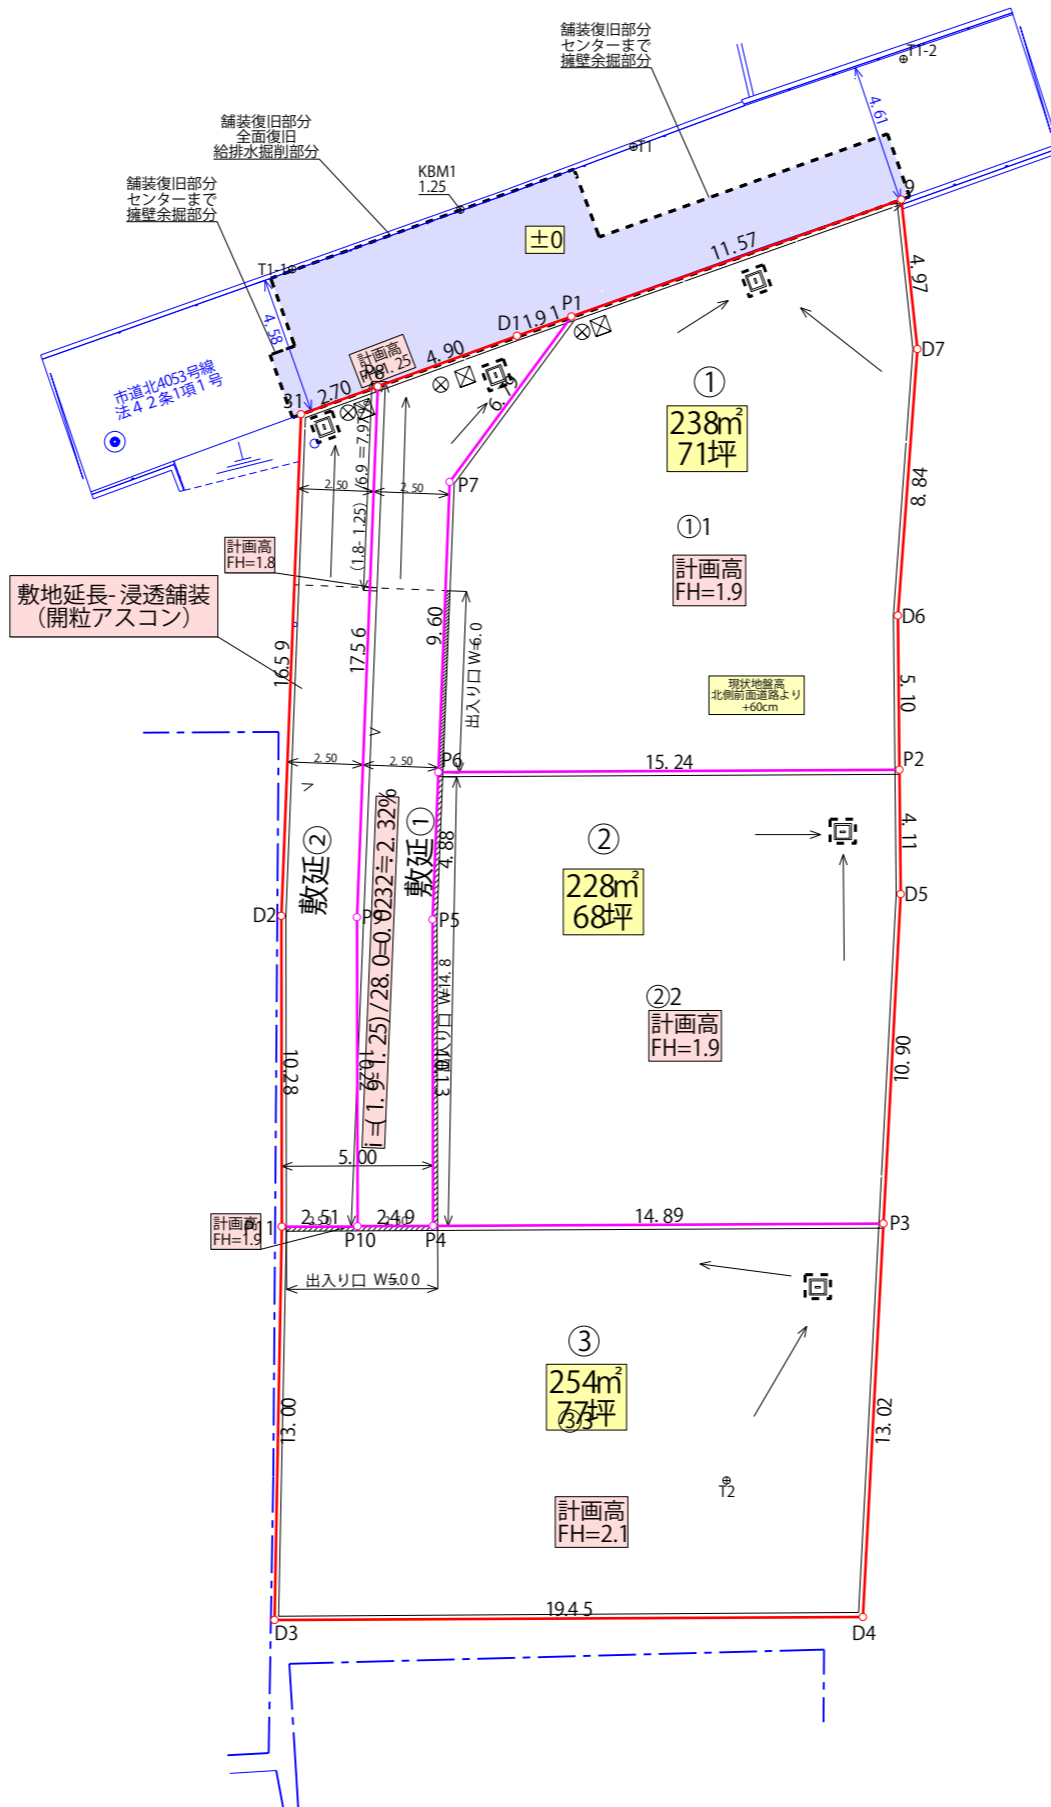

地番	1		
測点	Xn	Yn	(Xn+1 - Xn-1)Yn
P1	-42673.230	12805.506	50773.831290
9	-42673.124	12817.075	-60752.935500
D7	-42677.970	12815.970	-166197.498960
D6	-42686.092	12812.491	-166011.445887
P2	-42690.927	12810.880	678.976640
P6	-42686.039	12796.441	177077.150558
P7	-42677.089	12799.921	163954.188089
	倍面積	-477.733770	
	面積	238.8668850	
	地積	238.86 m²	

地番	2		
測点	Xn	Yn	(Xn+1 - Xn-1)Yn
P6	-42686.039	12796.441	-4376.382822
P2	-42690.927	12810.880	-112620.446080
D5	-42694.830	12809.579	-179513.440106
P3	-42704.941	12805.496	-68330.126656
P4	-42700.166	12791.392	183633.223552
P5	-42690.585	12794.673	180750.345471
	倍面積	-456.826641	
	面積	228.4133205	
	地積	228.41 m²	

地番	3		
測点	Xn	Yn	(Xn+1 - Xn-1)Yn
P11	-42698.563	12786.656	145921.318272
P10	-42699.366	12789.029	-20500.813487
P4	-42700.166	12791.392	-71312.010400
P3	-42704.941	12805.496	-215759.802104
D4	-42717.015	12800.619	-74717.213103
D3	-42710.778	12782.196	235857.080592
	倍面積	-511.440230	
	面積	255.7201150	
	地積	255.72 m²	

トラバース座標一覧表

測点名	X座標	Y座標
T1	-42668.598	12809.271
T1-1	-42668.749	12797.290
T1-2	-42668.760	12818.658
T2	-42711.284	12797.828
KBM	-42668.697	12803.186

地番	敷延①		
測点	Xn	Yn	(Xn+1 - Xn-1)Yn
P8	-42673.331	12798.699	210564.195948
D1	-42673.248	12803.598	1293.163398
P1	-42673.230	12805.506	-49185.948546
P7	-42677.089	12799.921	-163954.188089
P6	-42686.039	12796.441	-172700.767736
P5	-42690.585	12794.673	-180750.345471
P4	-42700.166	12791.392	-112321.213152
P10	-42699.366	12789.029	133849.977514
P9	-42689.700	12792.335	333048.441725
	倍面積	-156.684409	
	面積	78.3422045	
	地積	78.34 m²	

地番	敷延②		
測点	Xn	Yn	(Xn+1 - Xn-1)Yn
31	-42673.378	12795.999	198478.740489
P8	-42673.331	12798.699	-208900.365078
P9	-42689.700	12792.335	-333048.441725
P10	-42699.366	12789.029	-113349.164027
P11	-42698.563	12786.656	134566.767744
D2	-42688.842	12789.986	322115.797410
	倍面積	-136.665187	
	面積	68.3325935	
	地積	68.33 m²	

合計 869.66

申請箇所	笛吹市八代町南字二子塚583番他		
図名	実測平面図 新旧対照図		
縮尺	1:250	用途地域	都市計画区域内 無指定
測量年月日	令和6年 9月 5日	作成年月日	令和6年9月11日
測量者	甲府市住吉一丁目8番17号 土地家屋調査士 望月厚		