



図面表示高+270=標高

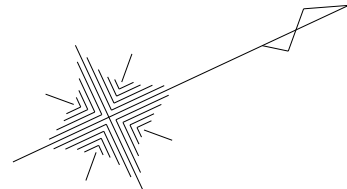

凡 例

水道管	—
排水管	—
V S側溝 (縦断)	□
V S側溝 (横断用)	□
会所柵	■
雨水浸透柵	■
止水栓	⊗
汚水柵	⊗
1号マンホール	●
小口径マンホール	▲

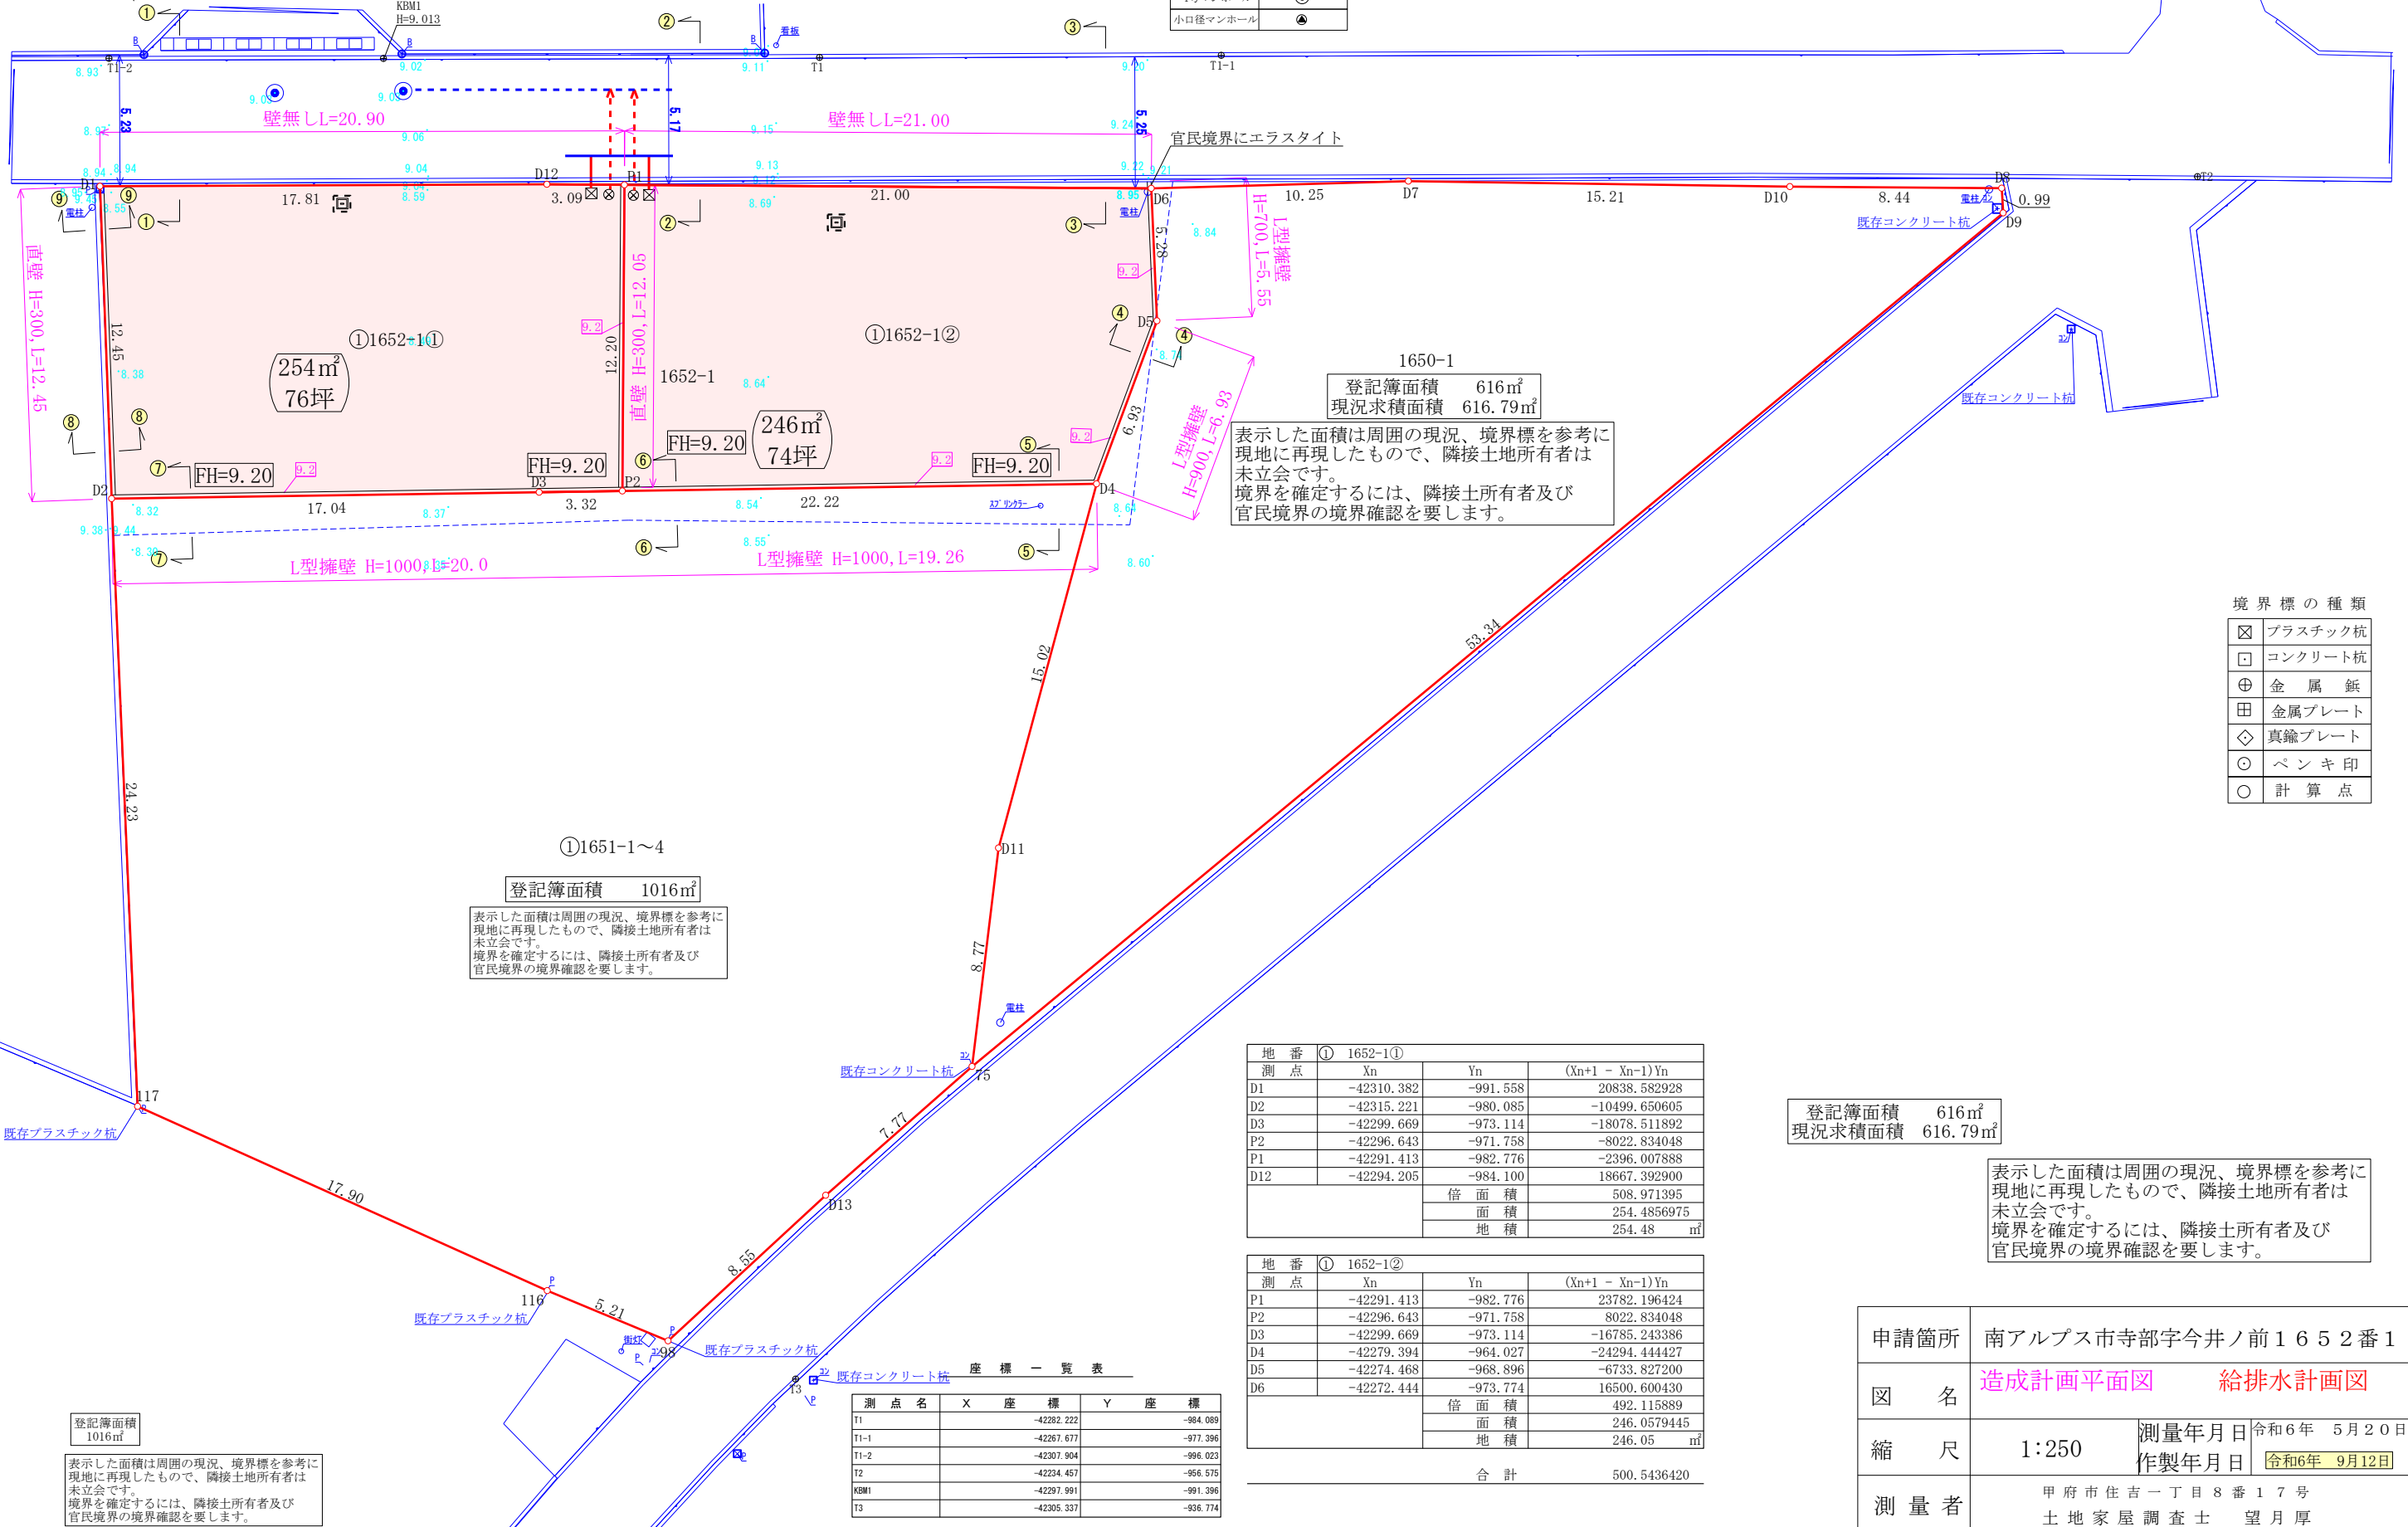

表示した面積は周囲の現況、境界標を参考に現地に再現したもので、隣接土地所有者は未立会です。境界を確定するには、隣接土所有者及び官民境界の境界確認を要します。

表示した面積は周囲の現況、境界標を参考に現地に再現したもので、隣接土地所有者は未立会です。境界を確定するには、隣接土所有者及び官民境界の境界確認を要します。

表示した面積は周囲の現況、境界標を参考に現地に再現したもので、隣接土地所有者は未立会です。境界を確定するには、隣接土所有者及び官民境界の境界確認を要します。

登記簿面積 1016㎡
表示した面積は周囲の現況、境界標を参考に現地に再現したもので、隣接土地所有者は未立会です。境界を確定するには、隣接土所有者及び官民境界の境界確認を要します。

座 標 一 覧 表

測点名	X 座 標	Y 座 標
T1	-42282.222	-984.089
T1-1	-42267.677	-977.396
T1-2	-42307.904	-996.023
T2	-42234.457	-956.575
KBM1	-42297.991	-991.396
T3	-42305.337	-936.774

地 番 ① 1652-1①

測点	Xn	Yn	(Xn+1 - Xn-1)Yn
D1	-42310.382	-991.558	20838.582928
D2	-42315.221	-980.085	-10499.650605
D3	-42299.669	-973.114	-18078.511892
P2	-42296.643	-971.758	-8022.834048
P1	-42291.413	-982.776	-2396.007888
D12	-42294.205	-984.100	18667.392900
			倍面積
			面積
			地積

地 番 ① 1652-1②

測点	Xn	Yn	(Xn+1 - Xn-1)Yn
P1	-42291.413	-982.776	23782.196424
P2	-42296.643	-971.758	8022.834048
D3	-42299.669	-973.114	-16785.243386
D4	-42279.394	-964.027	-24294.444427
D5	-42274.468	-968.896	-6733.827200
D6	-42272.444	-973.774	16500.600430
			倍面積
			面積
			地積
			合計

登記簿面積 616㎡
現況求積面積 616.79㎡

申請箇所	南アルプス市寺部字今井ノ前1652番1		
図 名	造成計画平面図	給排水計画図	
縮 尺	1:250	測量年月日	令和6年 5月20日
		作製年月日	令和6年 9月12日
測 量 者	甲府市住吉一丁目8番17号 土地家屋調査士 望月厚		

境界標の種類

⊗	プラスチック杭
□	コンクリート杭
⊕	金属釘
田	金属プレート
◇	真鍮プレート
○	ペンキ印
○	計算点