


凡例	
水道管	—
排水管	—
V5敷設(線形)	—
V5敷設(塊形)	—
会館	■
雨水樹	□
正米樹	□
汚水樹	○
埋マンホール	◎
小口埋マンホール	●

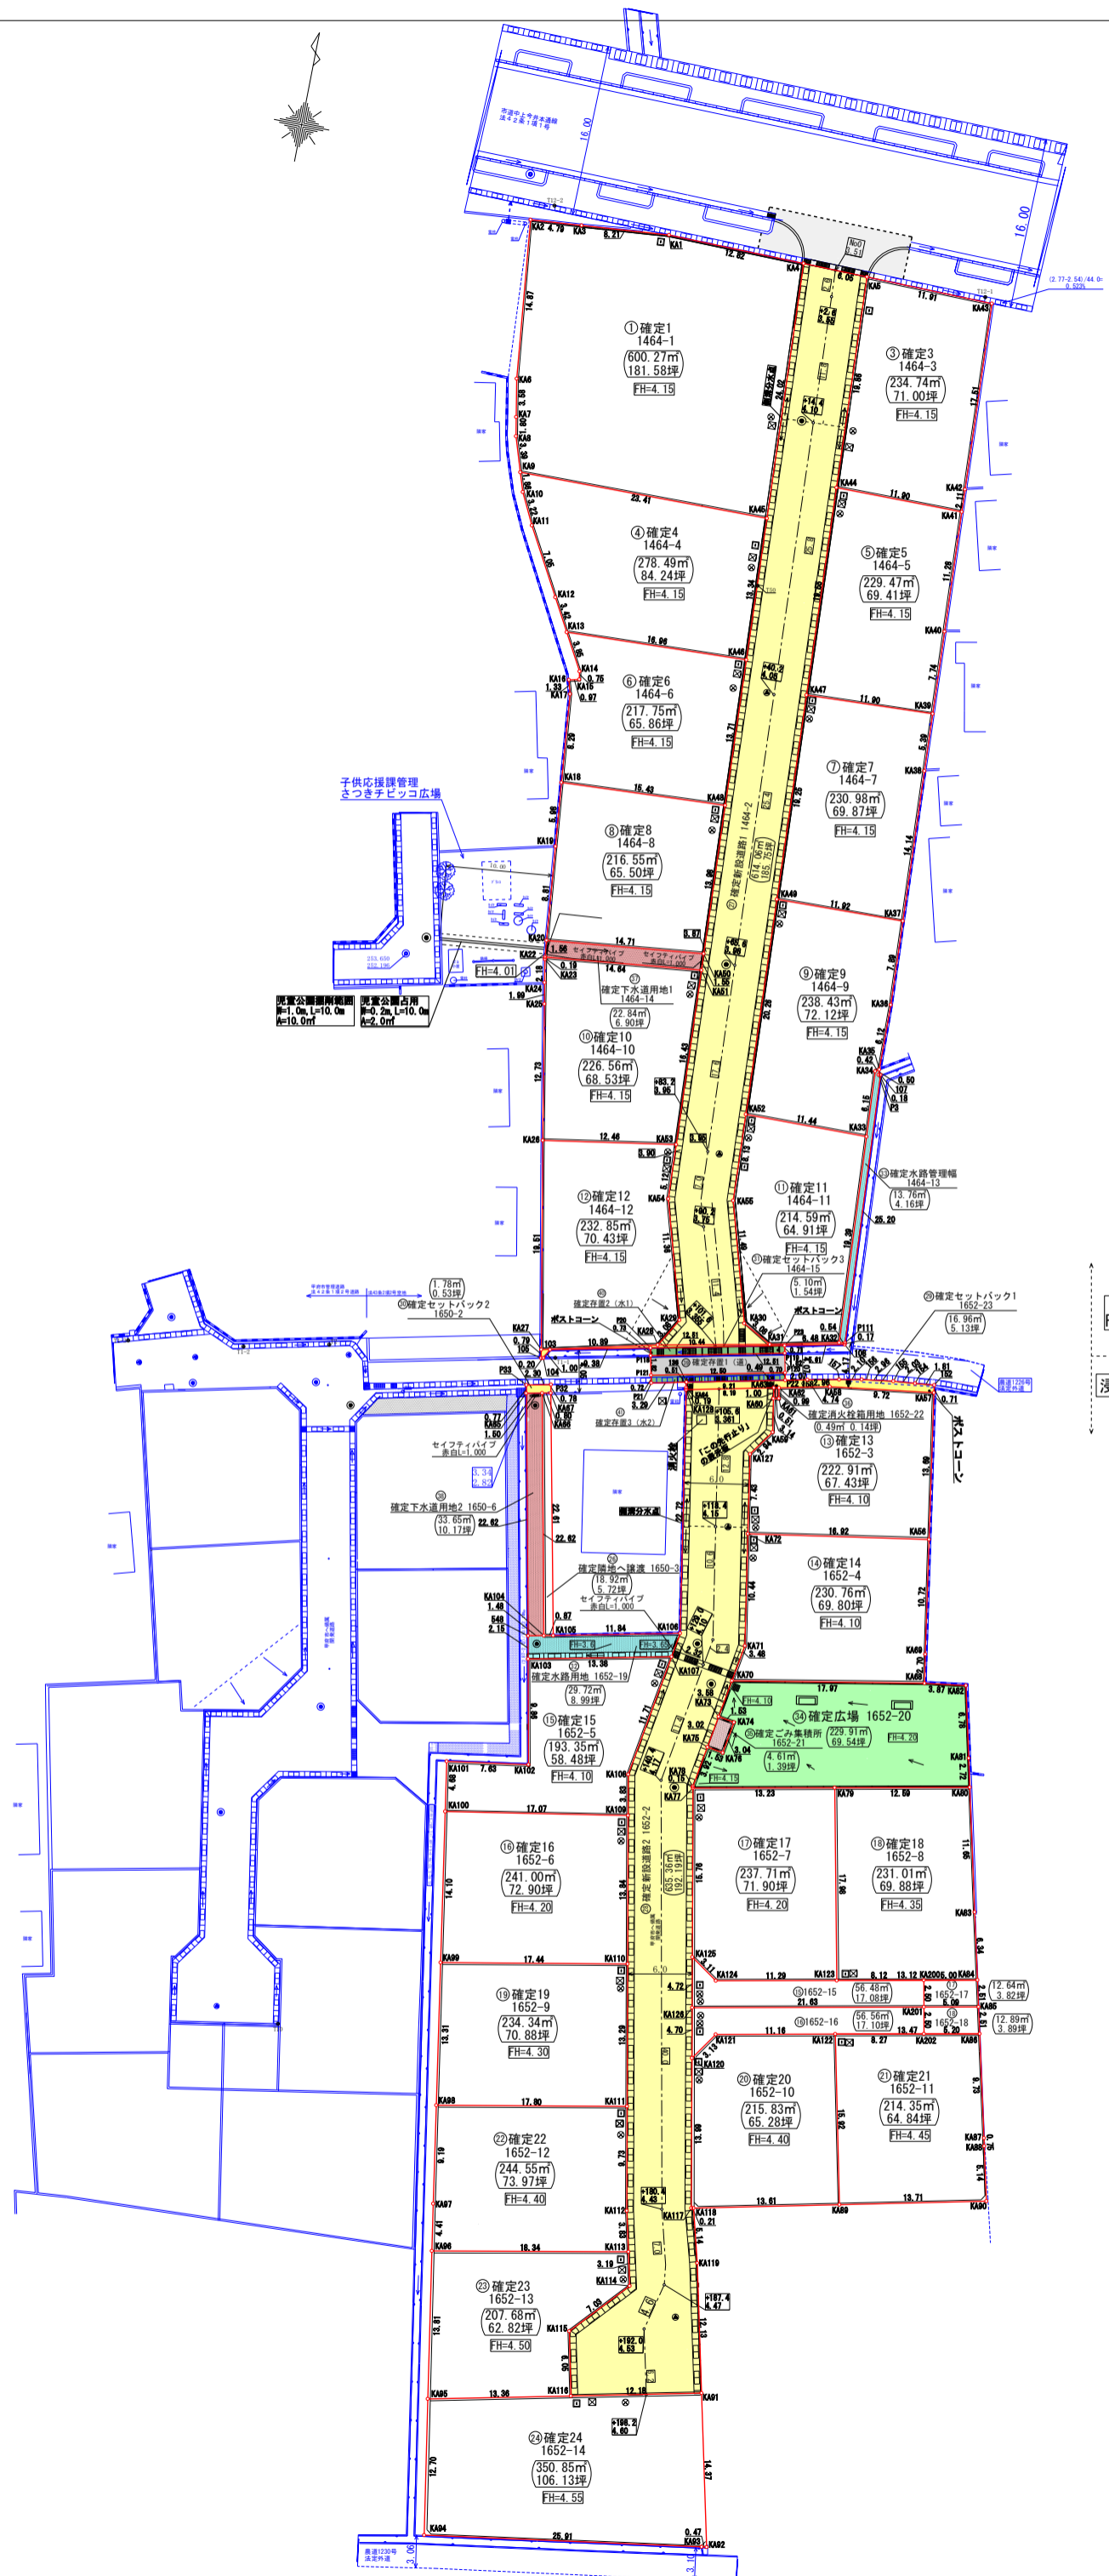

浸水
FH=4.15確保

浸水, FH=4.10確保

申請箇所	甲府市上今井町字八反田1644番1他		
図名	確定測量図		
縮尺	A1 1:300 A3 1:600	用途地域	都市計画区域内 無指定
測量年月日	令和6年 6月17日	作成年月日	令和6年6月17日
測量者	甲府市住吉一丁目8番17号 土地家屋調査士 望月厚		