
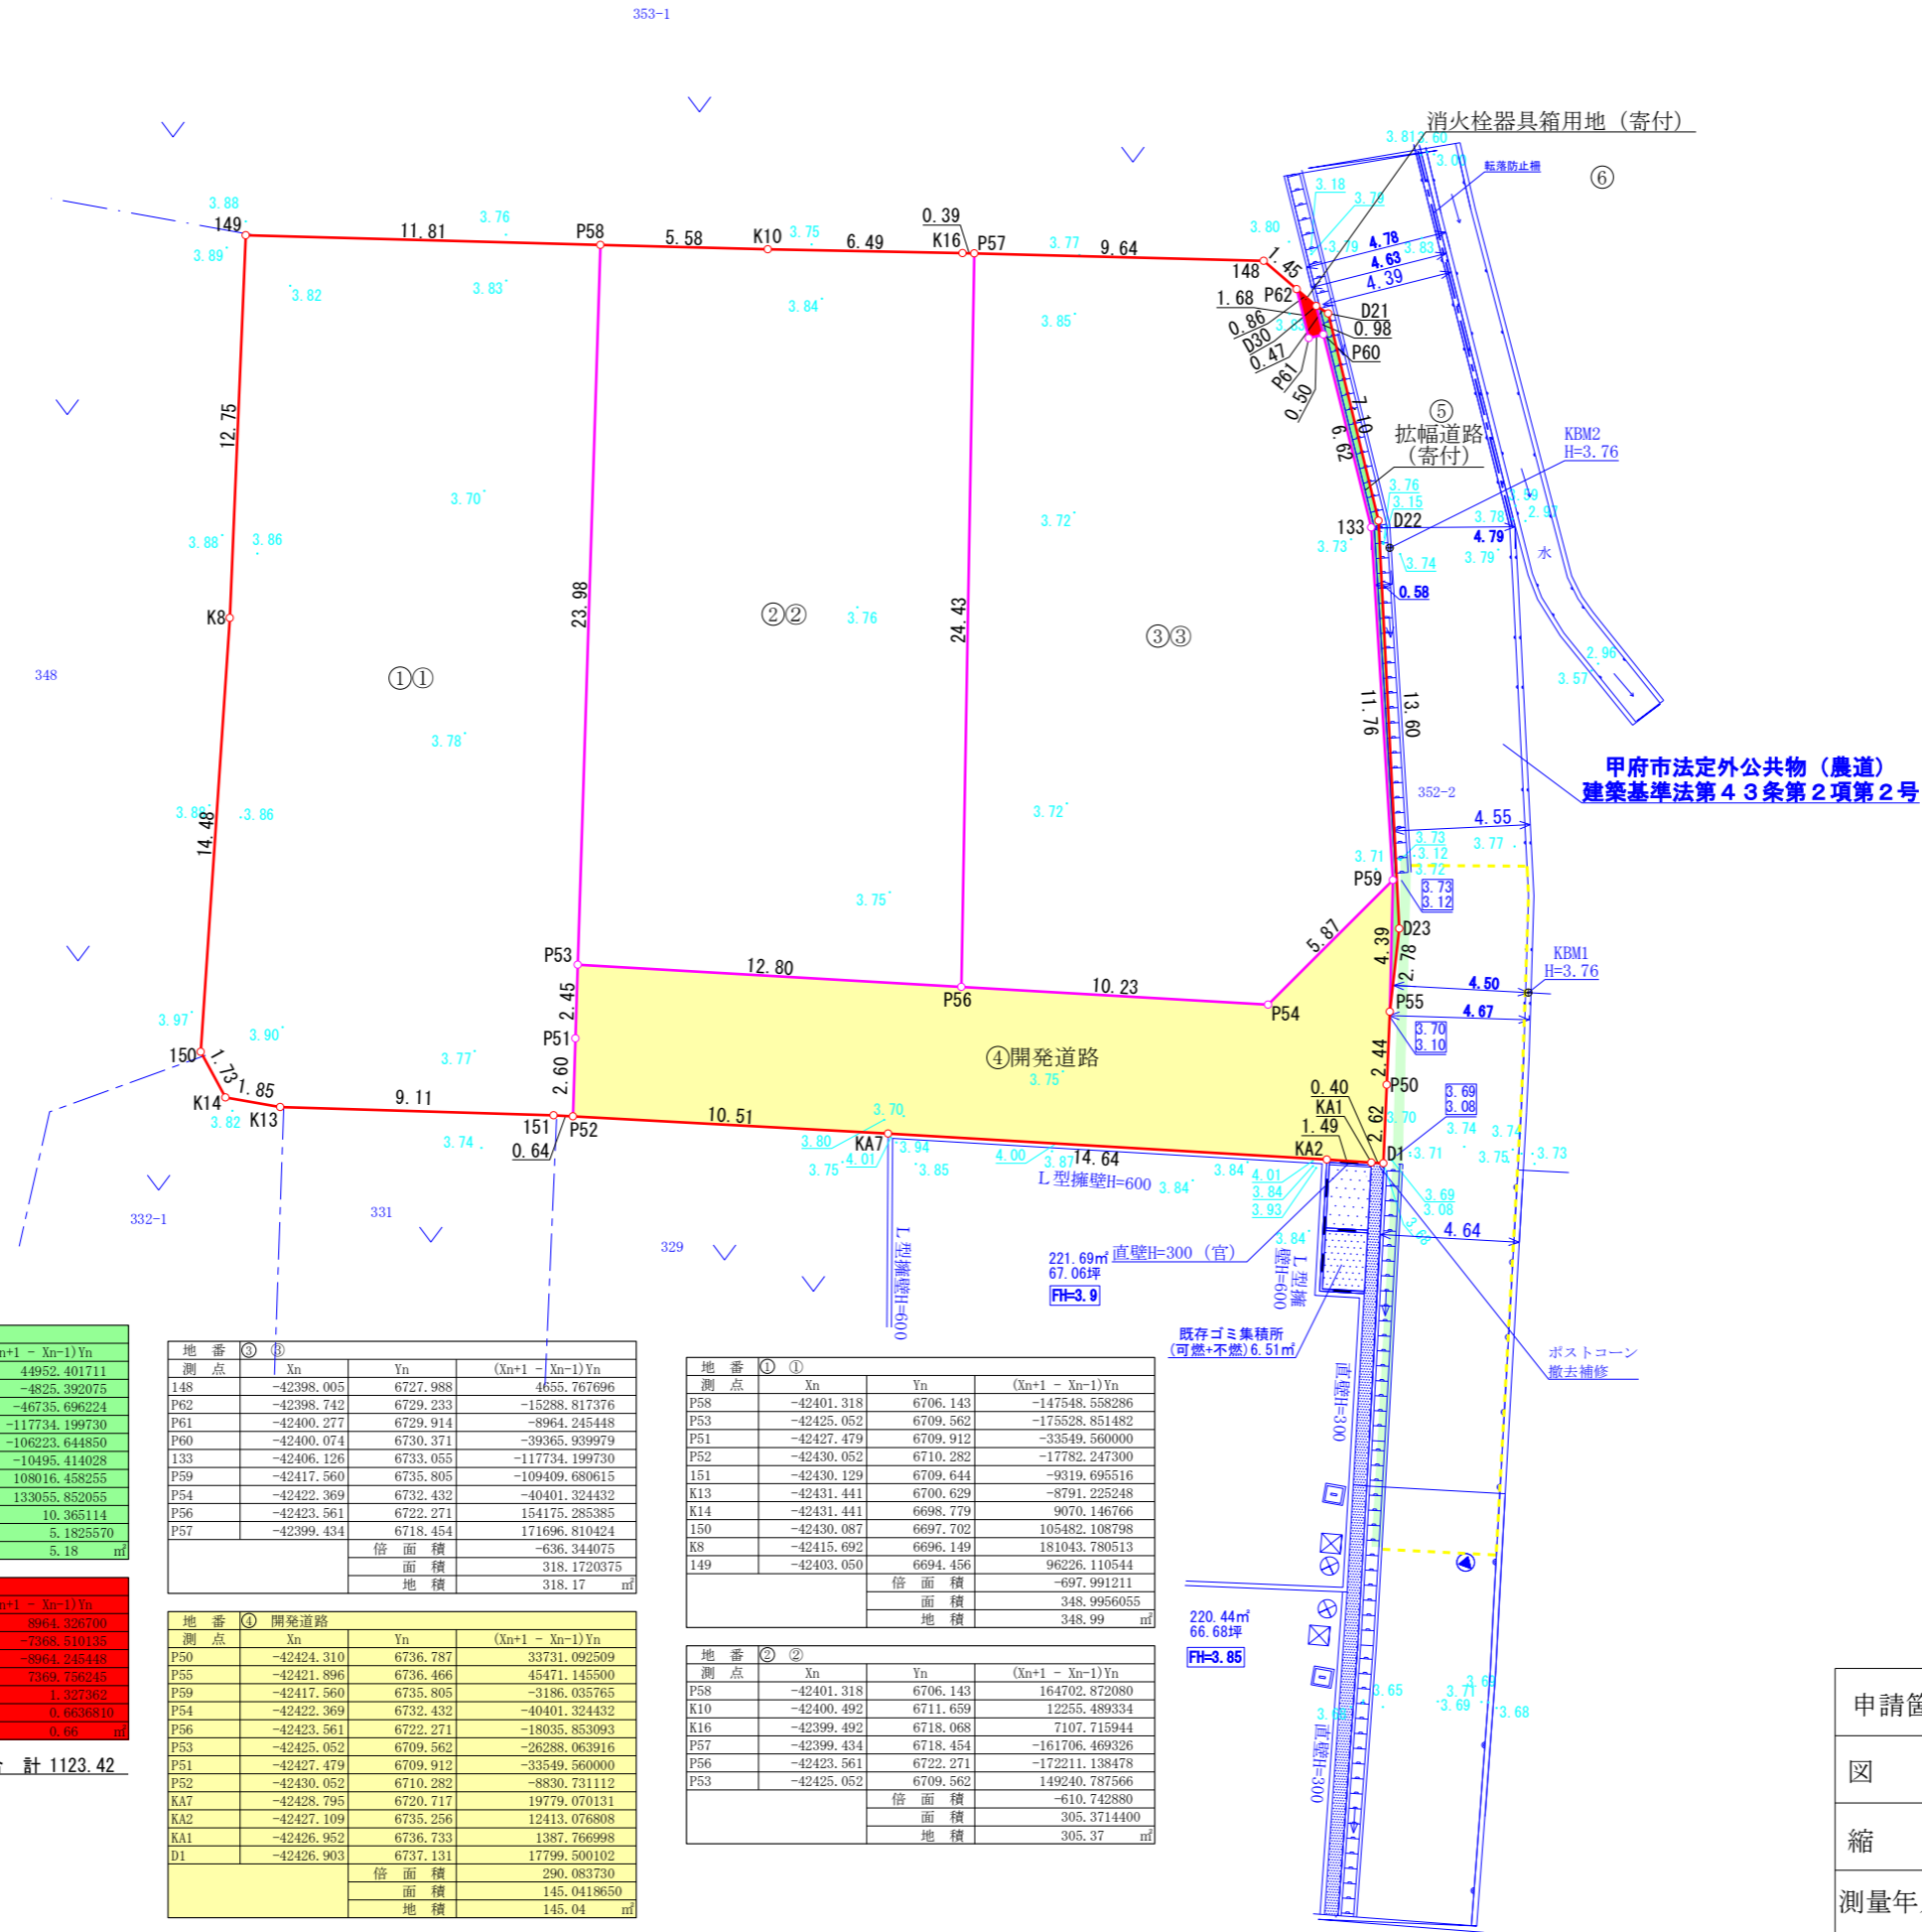


図面表示高+250=標高+0.20=下水道高さ

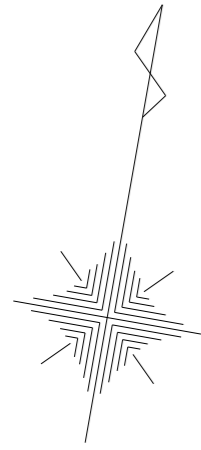

各課管理別着色表示図面

農政課管理	
道路河川課	
地域防災課	

地番	①	拡張道路(寄付)	
測点	Xn	Yn	(Xn+1 - Xn-1)Yn
D21	-42399.357	6730.409	44952.401711
D30	-42399.182	6729.975	-4825.392075
P60	-42400.074	6730.371	-46735.696224
I33	-42406.126	6733.055	-117734.199730
P59	-42417.560	6735.805	-106223.644850
P55	-42421.896	6736.466	-10495.414028
D23	-42419.118	6736.293	108016.458255
D22	-42405.861	6733.255	133055.852055
	倍面積	10.365114	
	面積	5.1825570	
	地積	5.18 m <sup>2</sup>	

地番	②	③	
測点	Xn	Yn	(Xn+1 - Xn-1)Yn
I48	-42398.005	6727.988	4655.767696
P62	-42398.742	6729.233	-15288.817376
P61	-42400.277	6729.914	-8964.245448
P60	-42400.074	6730.371	-39365.939979
I33	-42406.126	6733.055	-117734.199730
P59	-42417.560	6735.805	-109409.680615
P54	-42422.369	6732.432	-40401.324432
P56	-42423.561	6722.271	154175.285385
P57	-42399.434	6718.454	171696.810424
	倍面積	-636.344075	
	面積	318.1720375	
	地積	318.17 m <sup>2</sup>	

地番	④	①	
測点	Xn	Yn	(Xn+1 - Xn-1)Yn
P58	-42401.318	6706.143	-147548.558286
P53	-42425.052	6709.562	-175528.851482
P51	-42427.479	6709.912	-33549.560000
P52	-42430.052	6710.282	-17782.247300
I51	-42430.129	6709.644	-9319.695516
K13	-42431.441	6700.629	-8791.225248
K14	-42431.441	6698.779	9070.146766
I50	-42430.087	6697.702	105482.108798
K8	-42415.692	6696.149	181043.780513
I49	-42403.050	6694.456	96226.110544
	倍面積	-697.991211	
	面積	348.9956055	
	地積	348.99 m <sup>2</sup>	

地番	①	開発道路	
測点	Xn	Yn	(Xn+1 - Xn-1)Yn
P50	-42424.310	6736.787	33731.092509
P55	-42421.896	6736.466	45471.145500
P59	-42417.560	6735.805	-3186.035765
P54	-42422.369	6732.432	-40401.324432
P56	-42423.561	6722.271	-18035.853093
P53	-42425.052	6709.562	-26288.063916
P51	-42427.479	6709.912	-33549.560000
P52	-42430.052	6710.282	-8830.731112
KA7	-42428.795	6720.717	19779.070131
KA2	-42427.109	6735.256	12413.076808
KA1	-42426.952	6736.733	1387.766998
D1	-42426.903	6737.131	17799.500102
	倍面積	290.083730	
	面積	145.0419650	
	地積	145.04 m <sup>2</sup>	

地番	②	②	
測点	Xn	Yn	(Xn+1 - Xn-1)Yn
P58	-42401.318	6706.143	164702.872080
K10	-42400.492	6711.659	12255.489334
K16	-42399.492	6718.068	7107.715944
P57	-42399.434	6718.454	-161706.469326
P56	-42423.561	6722.271	-172211.138478
P53	-42425.052	6709.562	149240.787566
	倍面積	-610.742880	
	面積	305.3714400	
	地積	305.37 m <sup>2</sup>	

地番	②	消火栓器具箱用地(寄付)	
測点	Xn	Yn	(Xn+1 - Xn-1)Yn
D30	-42399.182	6729.975	8964.326700
P62	-42398.742	6729.233	-7368.510135
P61	-42400.277	6729.914	-8964.245448
P60	-42400.074	6730.371	7369.756245
	倍面積	1.327362	
	面積	0.6636810	
	地積	0.66 m <sup>2</sup>	

合計 1123.42

申請箇所	甲府市中町字横道上351番他		
図名	求積図・新旧対照図		
縮尺	1:250	用途地域	市街化調整区域
測量年月日	令和2年5月30日	作成年月日	令和6年6月10日
測量者	甲府市住吉一丁目8番17号 土地家屋調査士 望月厚		