


凡 例

水道管	
排水管	
V S 側溝 (縦断)	
V S 側溝 (横断用)	
会所樹	
雨水樹	
雨水浸透樹	
止水栓	
汚水樹	
1号マンホール	
小口径マンホール	

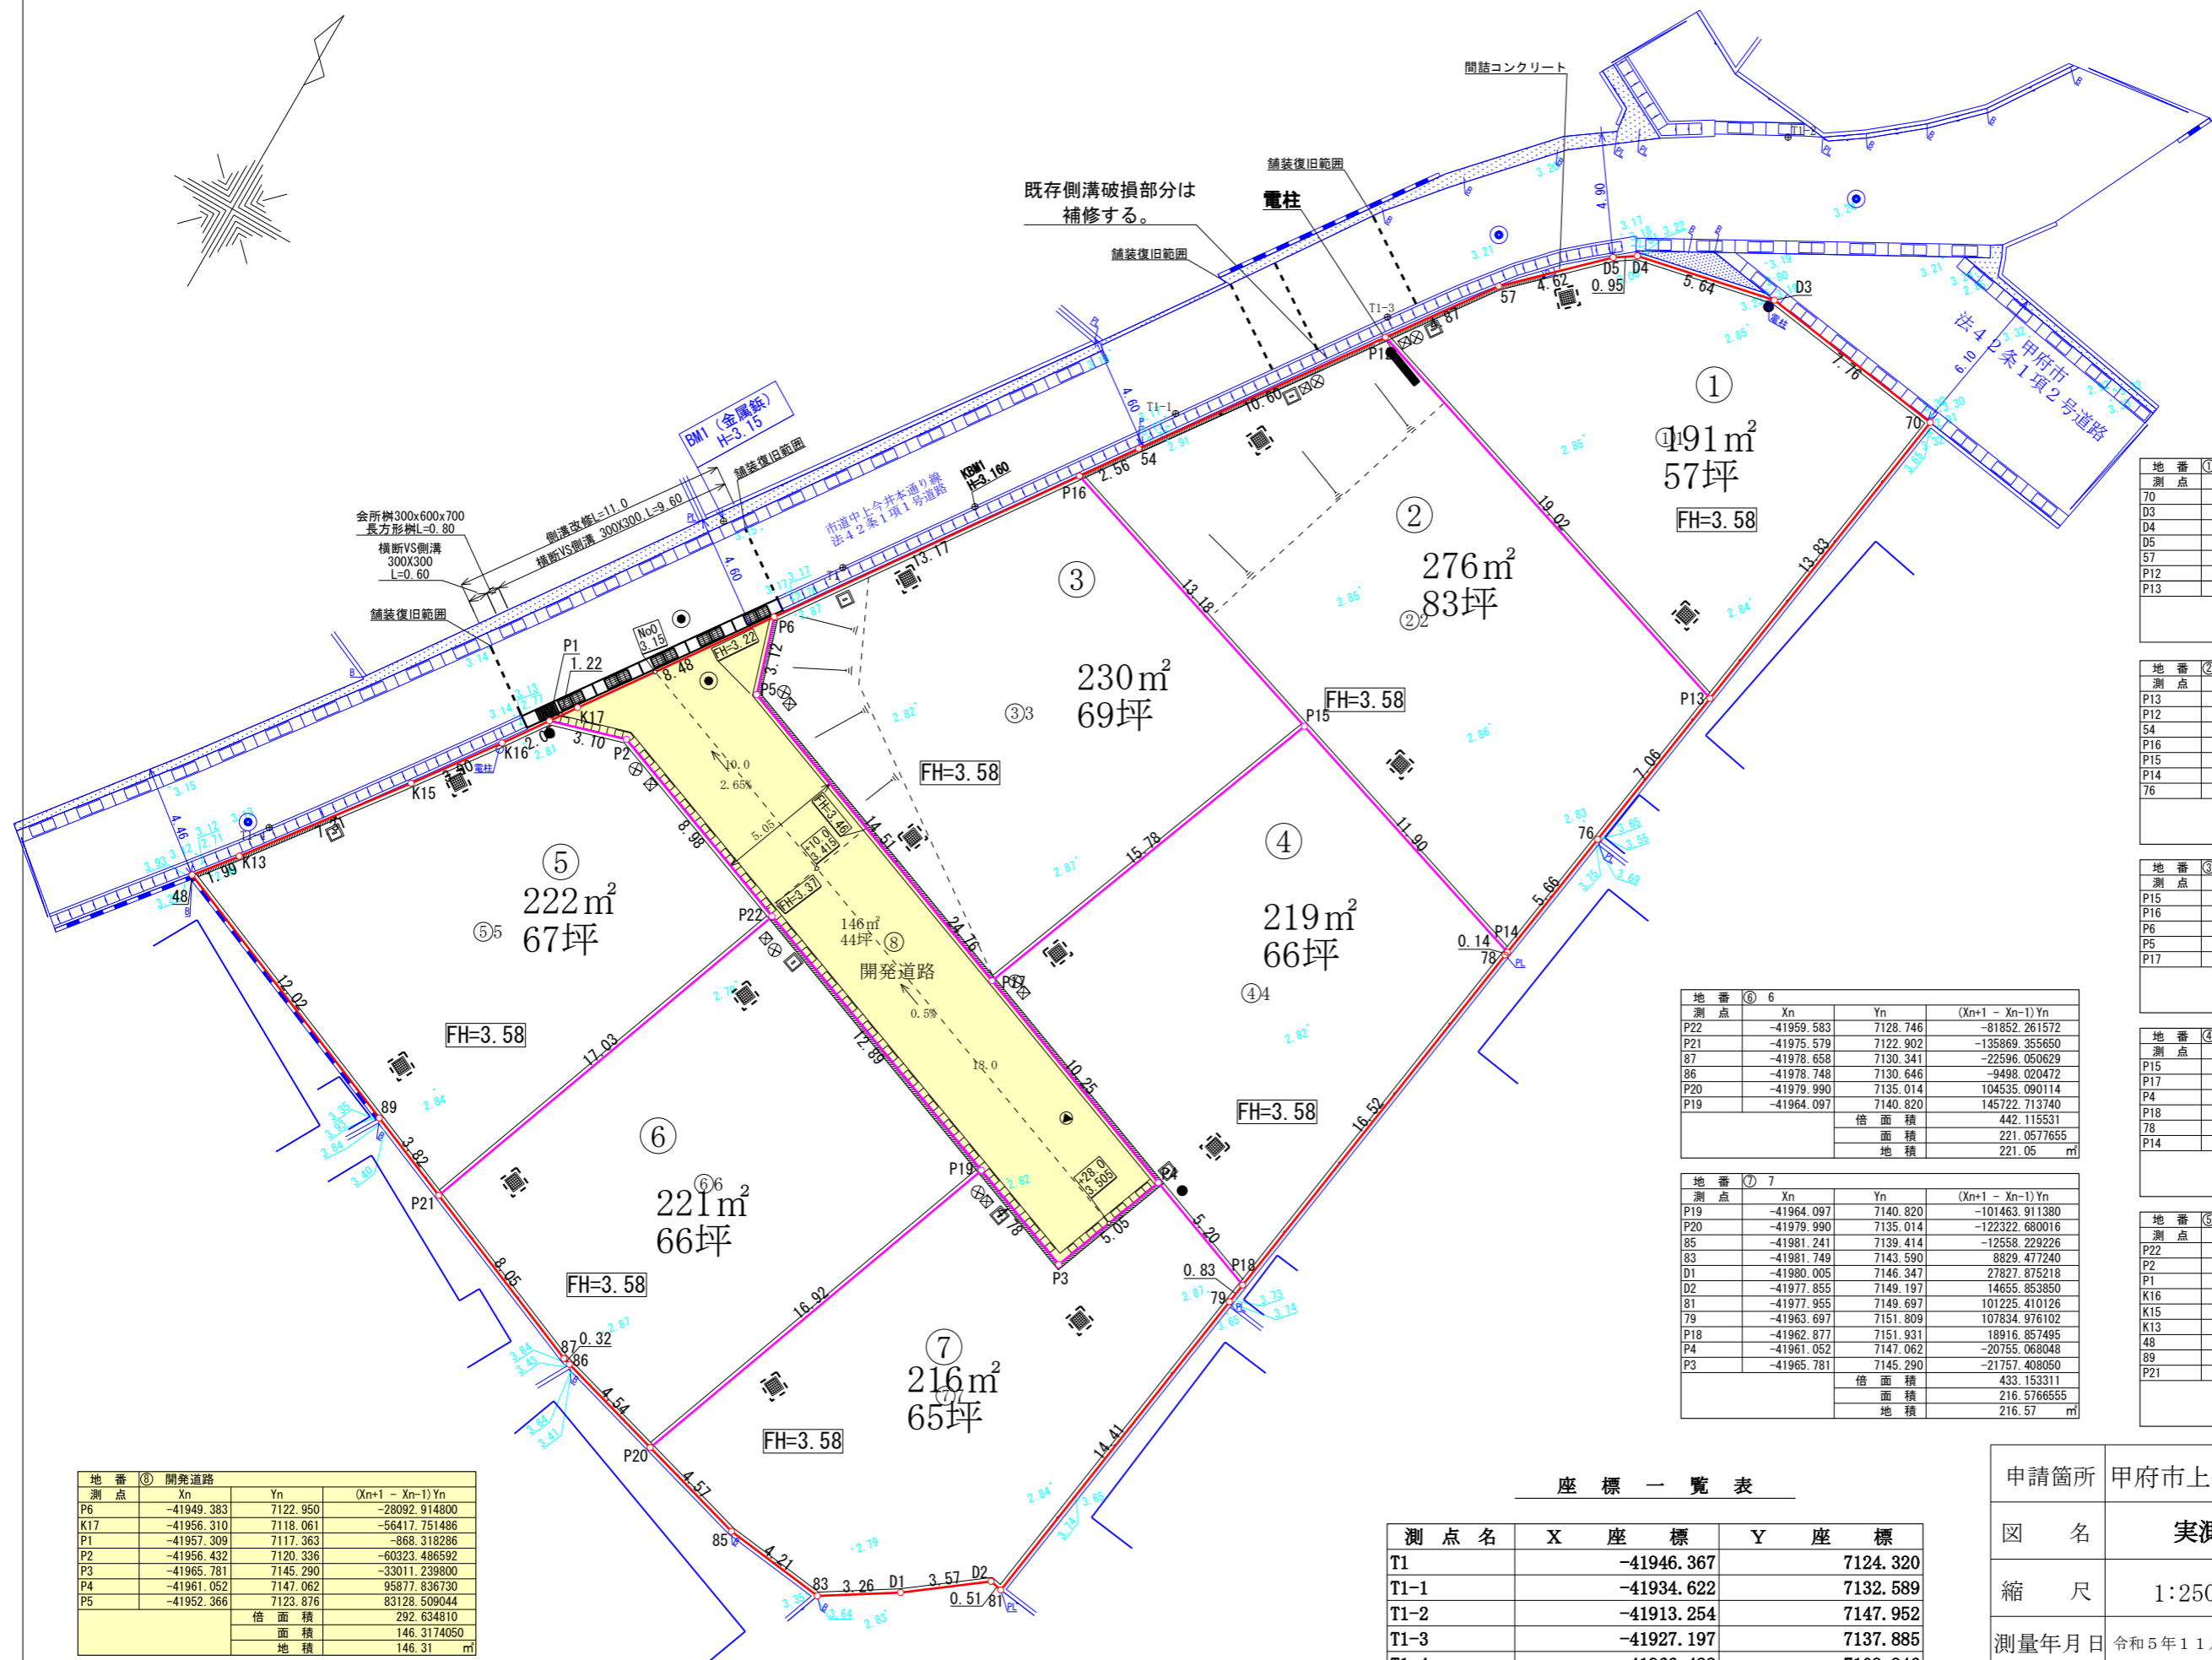

地番 ① 1

測点	Xn	Yn	(Xn+1 - Xn-1) Yn
70	-41920.146	7158.360	105757.610640
D3	-41919.046	7150.678	-600.656952
D4	-41920.230	7145.161	-12232.515632
D5	-41920.758	7144.370	-26727.088170
57	-41923.971	7141.051	-51165.630415
P12	-41927.923	7138.210	-31351.018320
P13	-41933.820	7156.295	58803.276015
倍面積 382.009537			
面積 191.0047685			
地積 191.00			

地番 ② 2

測点	Xn	Yn	(Xn+1 - Xn-1) Yn
P13	-41933.820	7156.295	92173.079600
P12	-41927.923	7138.210	-19373.101940
54	-41936.534	7132.021	-76319.756721
P16	-41938.624	7130.545	-44052.507010
P15	-41942.712	7143.080	-55544.590080
P14	-41946.400	7154.392	13657.734328
76	-41940.803	7155.240	90012.919200
倍面積 553.777377			
面積 276.8886885			
地積 276.88			

地番 ③ 3

測点	Xn	Yn	(Xn+1 - Xn-1) Yn
P15	-41942.712	7143.080	134532.768720
P16	-41938.624	7130.545	-47567.865695
P6	-41949.383	7122.950	-97883.578900
P5	-41952.366	7123.876	-57525.298700
P17	-41957.458	7137.468	68905.116072
倍面積 461.141497			
面積 230.5707485			
地積 230.57			

地番 ⑥ 6

測点	Xn	Yn	(Xn+1 - Xn-1) Yn
P22	-41959.583	7128.746	-81852.261572
P21	-41975.579	7122.902	-135869.355650
87	-41978.658	7130.341	-22596.050629
86	-41978.748	7130.646	-8498.020472
P20	-41979.990	7135.014	104535.090114
P19	-41964.097	7140.820	145722.713740
倍面積 442.115531			
面積 221.0577655			
地積 221.05			

地番 ⑦ 7

測点	Xn	Yn	(Xn+1 - Xn-1) Yn
P19	-41964.097	7140.820	-101463.911380
P20	-41979.990	7135.014	-122322.680016
85	-41981.241	7139.414	-12558.229226
83	-41981.749	7143.590	8829.477240
D1	-41980.005	7146.347	27827.875218
D2	-41977.855	7149.197	14655.853850
81	-41977.955	7149.697	101225.410126
79	-41963.697	7151.809	107834.976102
P18	-41962.877	7151.931	18916.857495
P4	-41961.052	7147.062	-20755.068048
P3	-41965.781	7145.290	-21757.408050
倍面積 433.153311			
面積 216.5766555			
地積 216.57			

地番 ④ 4

測点	Xn	Yn	(Xn+1 - Xn-1) Yn
P15	-41942.712	7143.080	-78988.178640
P17	-41957.458	7137.468	-130901.163120
P4	-41961.052	7147.062	-38729.928978
P18	-41962.877	7151.931	103803.126534
78	-41946.538	7154.371	117882.570967
P14	-41946.400	7154.392	27372.703792
倍面積 439.130555			
面積 219.5652775			
地積 219.56			

地番 ⑤ 5

測点	Xn	Yn	(Xn+1 - Xn-1) Yn
P22	-41959.583	7128.746	136494.099662
P2	-41956.432	7120.336	16191.644064
P1	-41957.309	7117.363	-18206.214554
K16	-41958.990	7116.191	-34378.318721
K15	-41962.140	7113.891	-63946.766199
K13	-41967.979	7109.491	-52603.123909
48	-41969.539	7108.257	-43637.589723
89	-41974.118	7119.371	-43001.000840
P21	-41975.579	7122.902	103531.380570
倍面積 444.110350			
面積 222.0551750			
地積 222.05			

地番 ⑧ 開発道路

測点	Xn	Yn	(Xn+1 - Xn-1) Yn
P6	-41949.383	7122.950	-28092.914800
K17	-41956.310	7118.061	-56417.751486
P1	-41957.309	7117.363	-868.318286
P2	-41956.432	7120.336	-60323.486592
P3	-41965.781	7145.290	-33011.239800
P4	-41961.052	7147.062	95877.836730
P5	-41952.366	7123.876	83128.509044
倍面積 292.634810			
面積 146.3174050			
地積 146.31			
合計 1723.99			

座 標 一 覧 表

測点名	X 座 標	Y 座 標
T1	-41946.367	7124.320
T1-1	-41934.622	7132.589
T1-2	-41913.254	7147.952
T1-3	-41927.197	7137.885
T1-4	-41966.422	7109.946
KBM1	-41941.711	7127.605

申請箇所	甲府市上今井町字西田1378番1他		
図 名	実測平面図 新旧対照図		
縮 尺	1:250	用途地域	都市計画区域内 無指定
測量年月日	令和5年11月 8日	作成年月日	令和6年6月8日
測 量 者	甲府市住吉一丁目8番17号 土地家屋調査士 望月厚		