
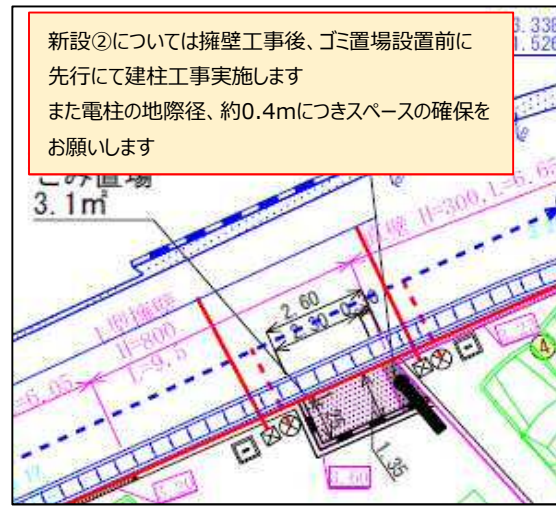



# 決定図面

## 協議図面③（復元工事）



NO : 341122  
(上今井7区画)

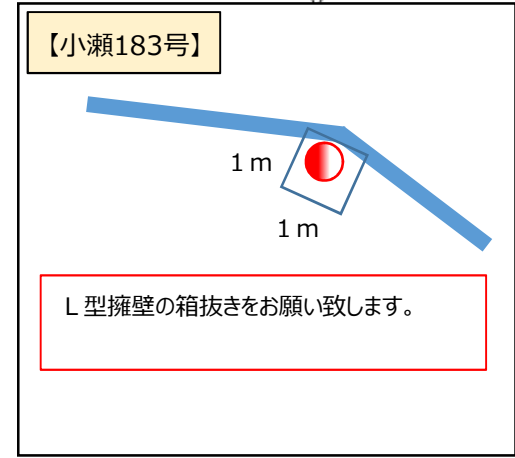

過去の経緯より敷地上空の電線許可はいただけません

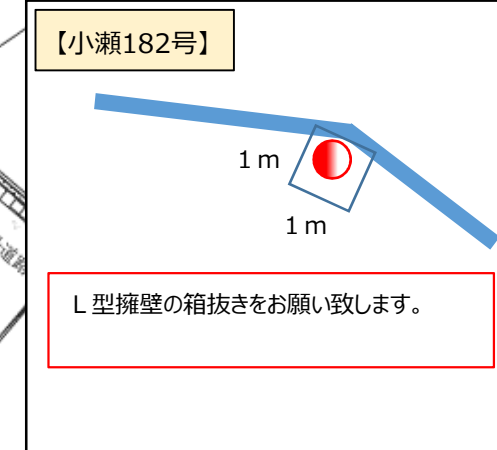

凡例	
	仮電柱
	電柱（新設）
	地支線（新設）
	支柱（新設）
	電線路（既設）
	電線路（新設）
	変圧器（既設）
	引込線（新設）

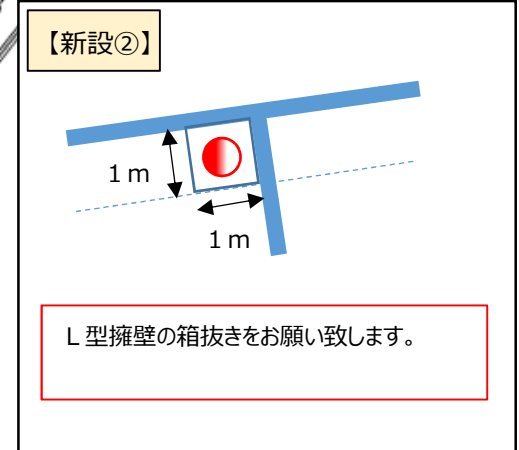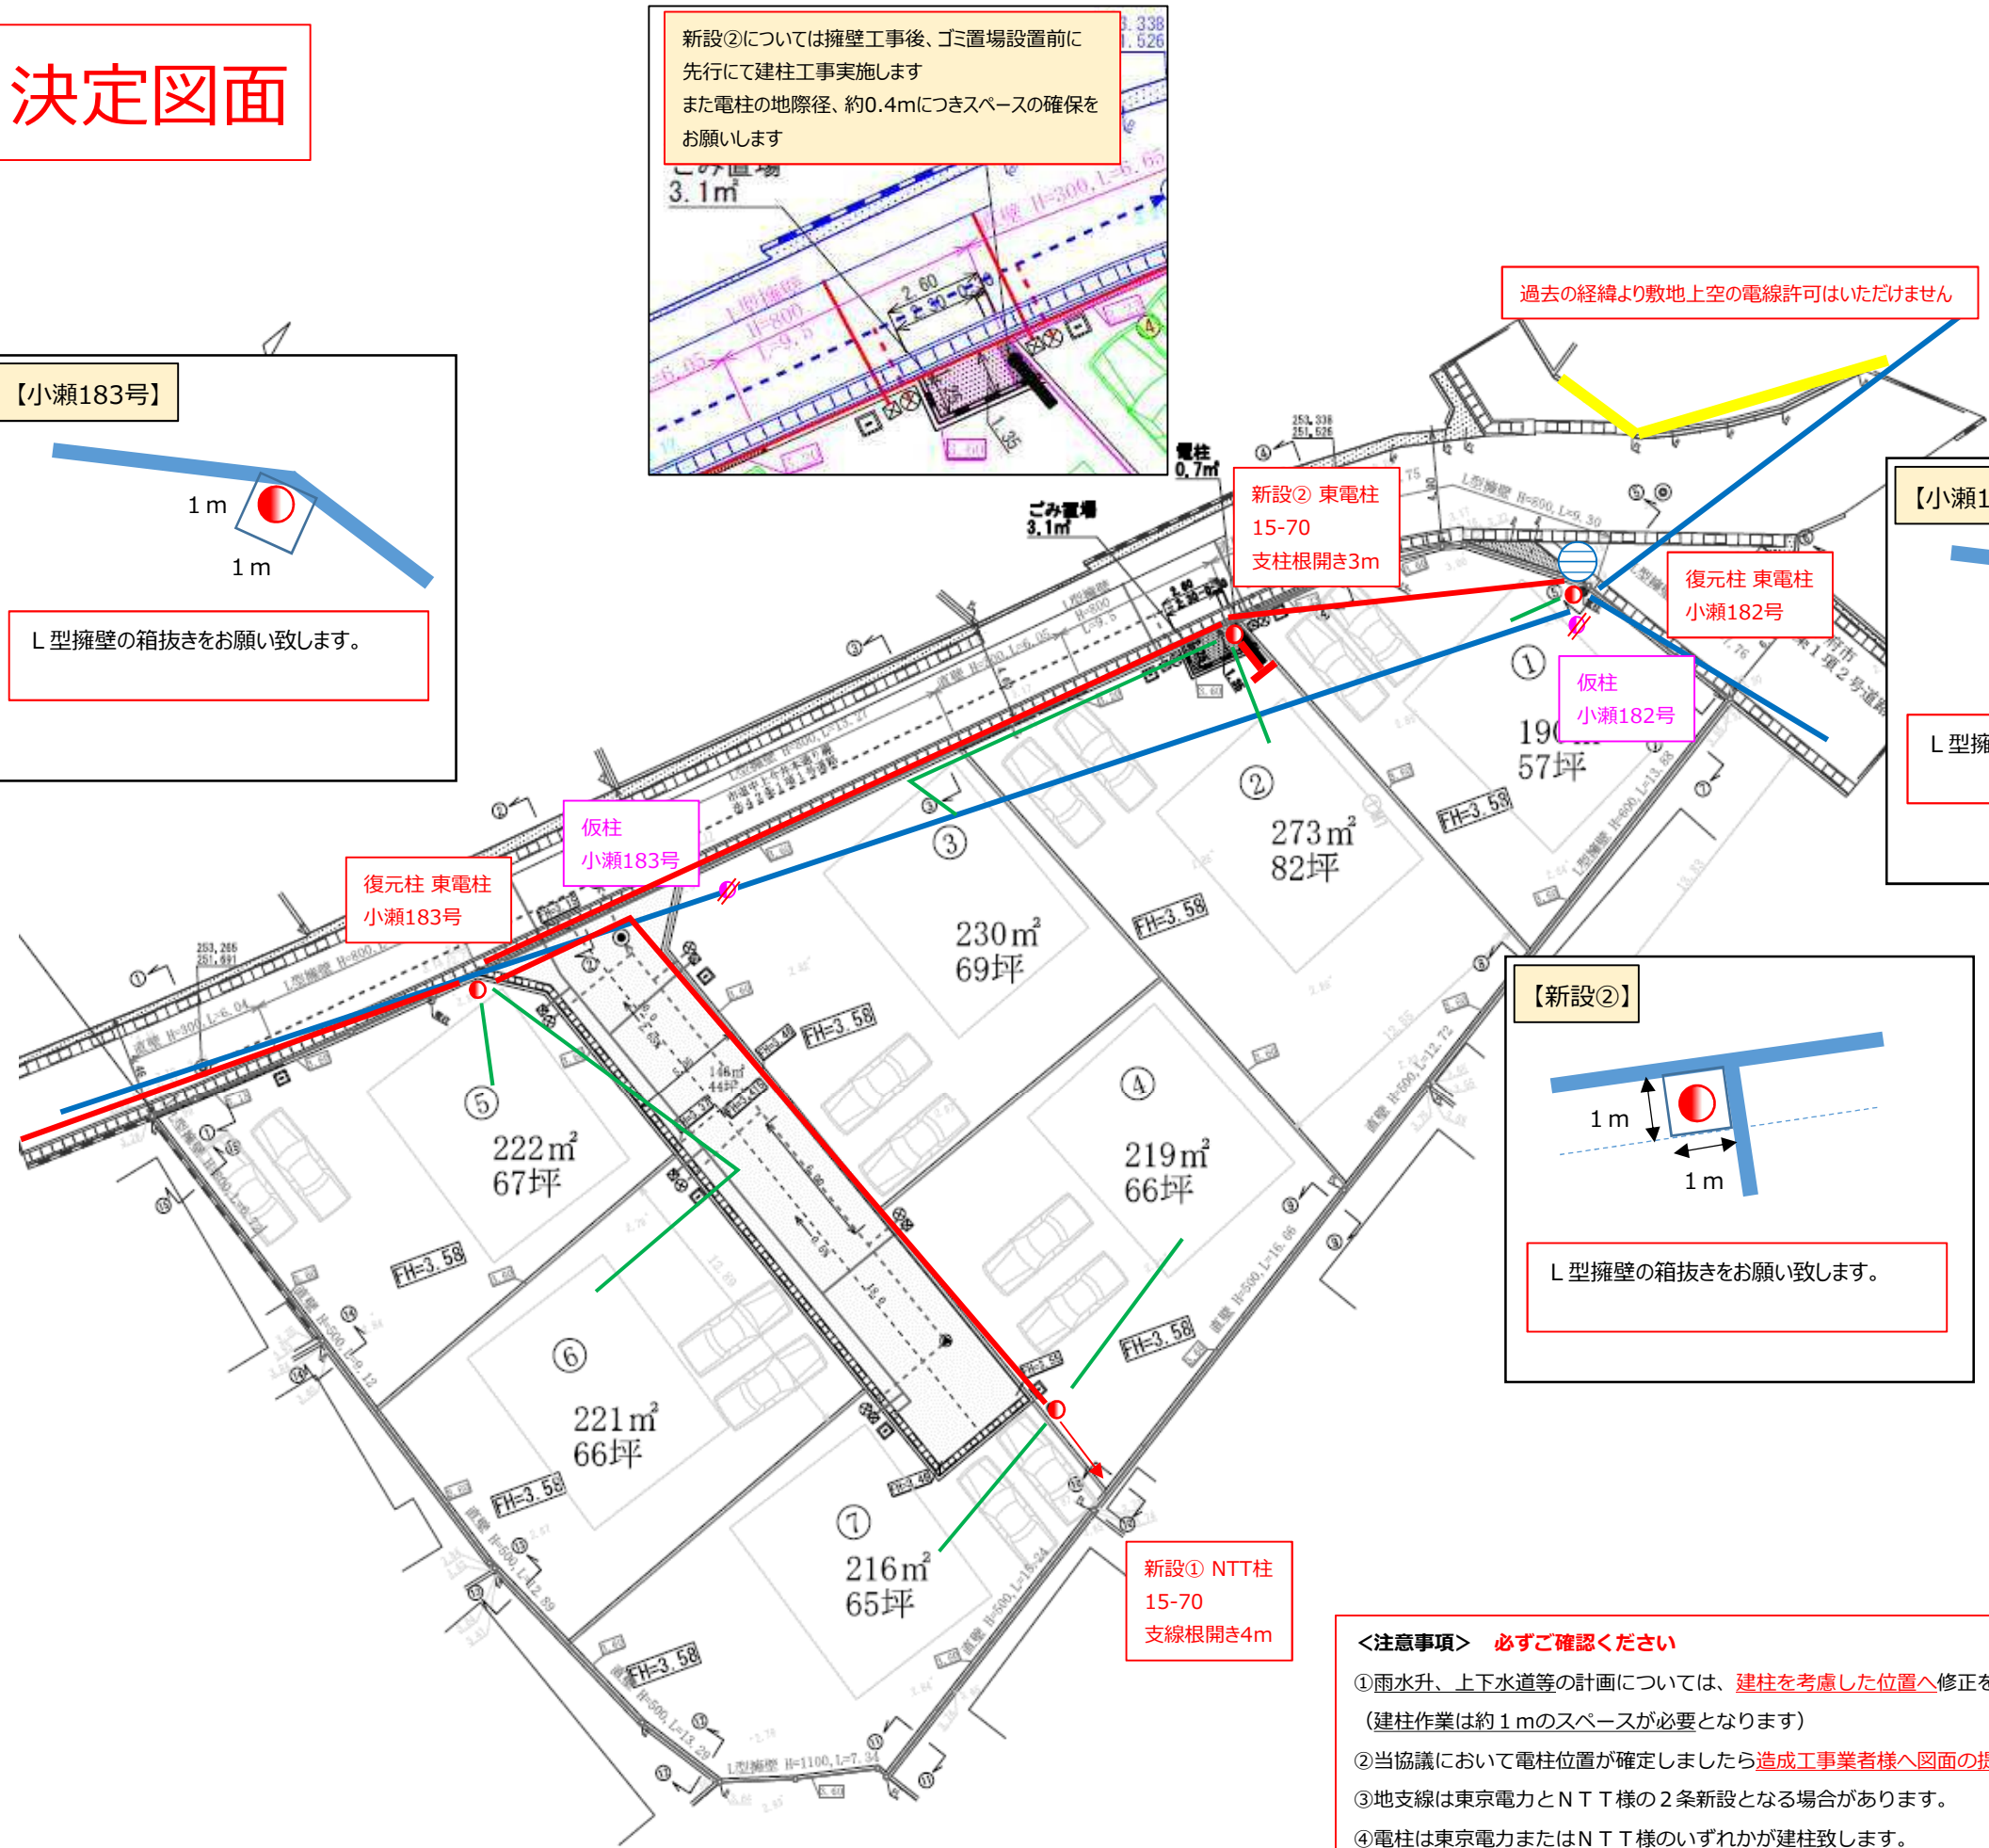

**<注意事項> 必ずご確認ください**

- 雨水升、上下水道等の計画については、**建柱を考慮した位置へ**修正をお願いします。  
(建柱作業は約1mのスペースが必要となります)
- 当協議において電柱位置が確定しましたら**造成工事業者様へ図面の提供**をお願いいたします。
- 地支線は東京電力とNTT様の2条新設となる場合があります。
- 電柱は東京電力またはNTT様のいずれかが建柱致します。  
※建柱案協議が終了しましたらNTT様に協議内容を開示させていただきますのであらかじめご了承ください。