

協議図面 ②


NO : 340839

(上今井24区画)


凡例	
	電柱 (既設)
	電柱 (新設)
	地支線 (新設)
	電線路 (既設)
	電線路 (新設)
	水平支線 (新設)
	変圧器 (新設)
	引込線 (新設)



変圧器設置位置については詳細設計の中で変更になる可能性があります

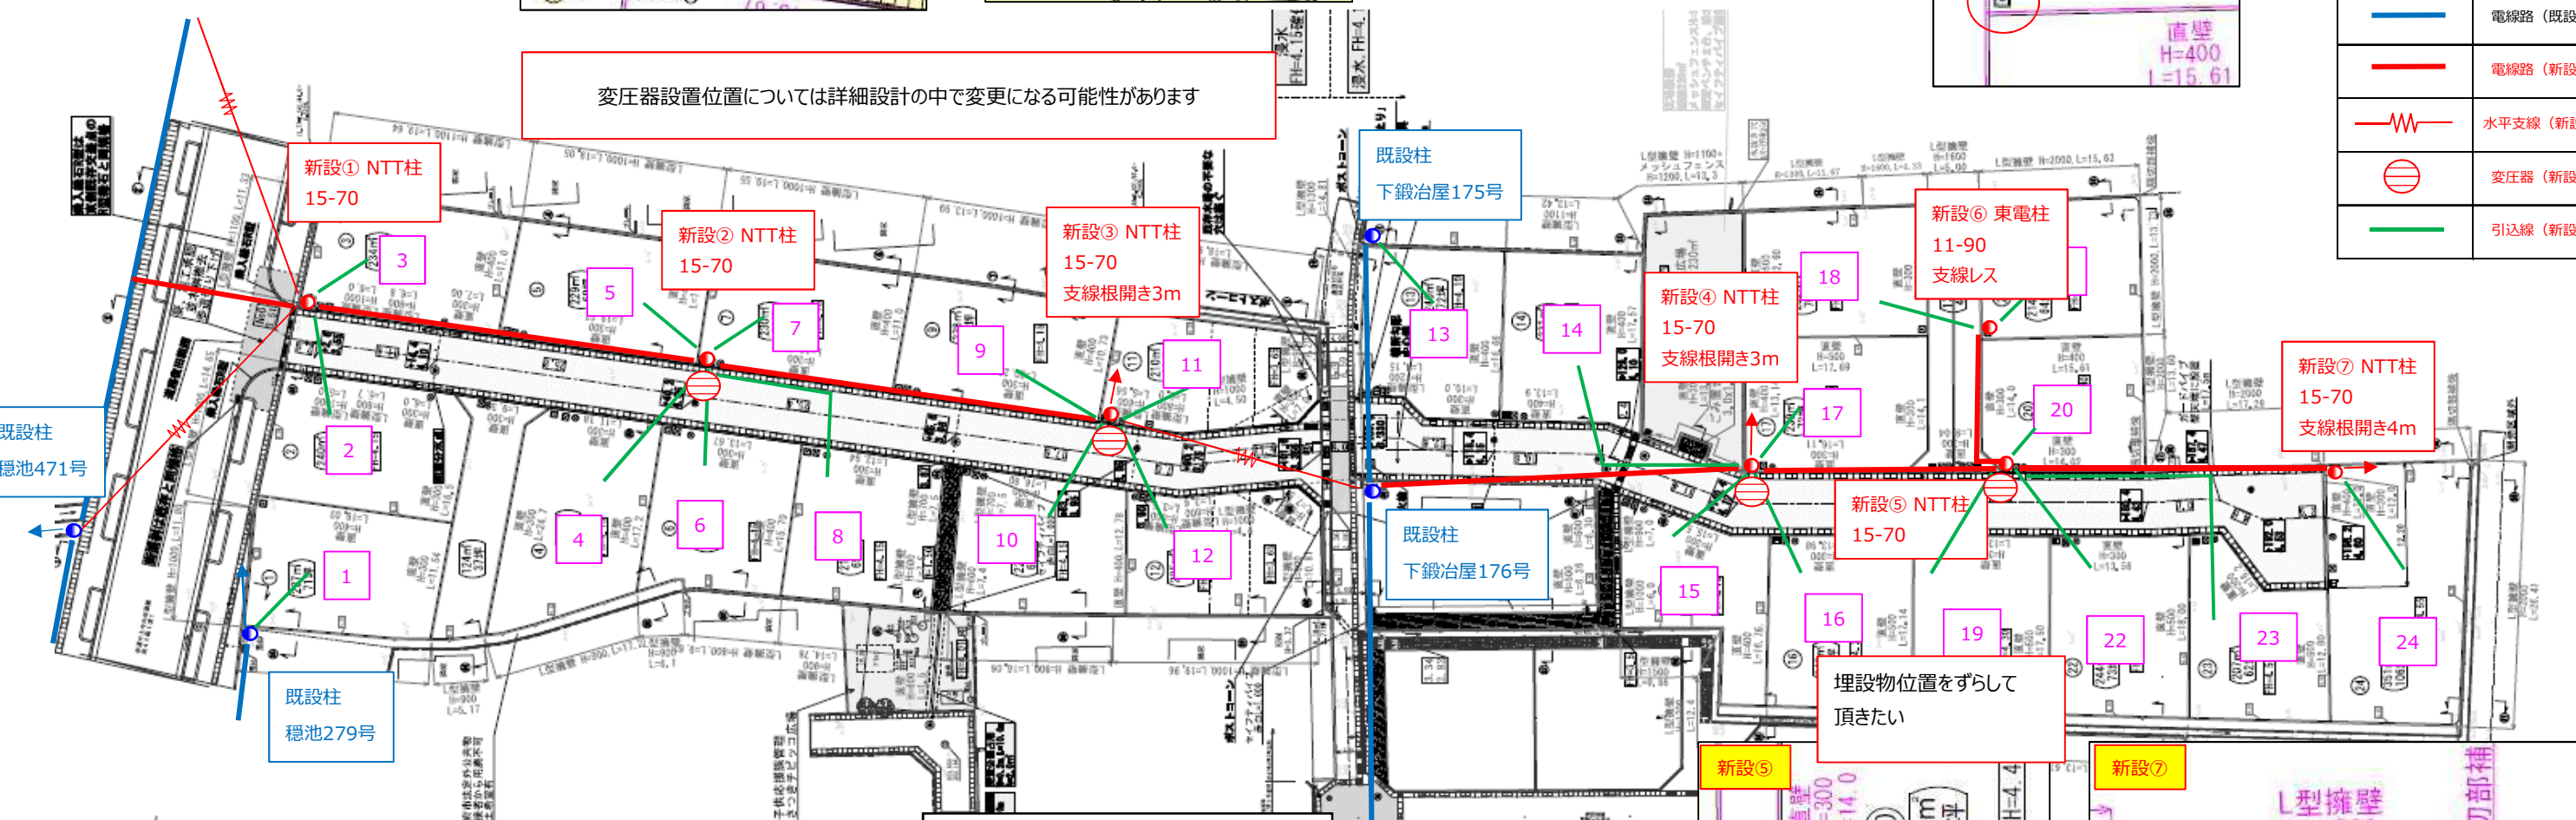

埋設物位置をずらして頂きたい

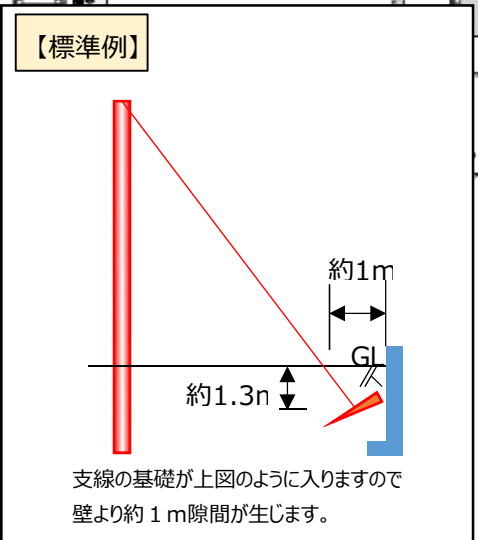

<注意事項> 必ずご確認ください
 ①雨水升、上下水道等の計画については、建柱を考慮した位置へ修正をお願いします。
 (建柱作業は約1mのスペースが必要となります)
 ②当協議において電柱位置が確定しましたら造成工事業者様へ図面の提供をお願いいたします。
 ③地支線は東京電力とNTT様の2条新設となる場合があります。
 ④電柱は東京電力またはNTT様のいずれかが建柱致します。
 ※建柱案協議が終了しましたらNTT様に協議内容を開示させていただきますのであらかじめご了承ください