


決定図面

協議図面①


NO : 341482  
(鏡中條区画)

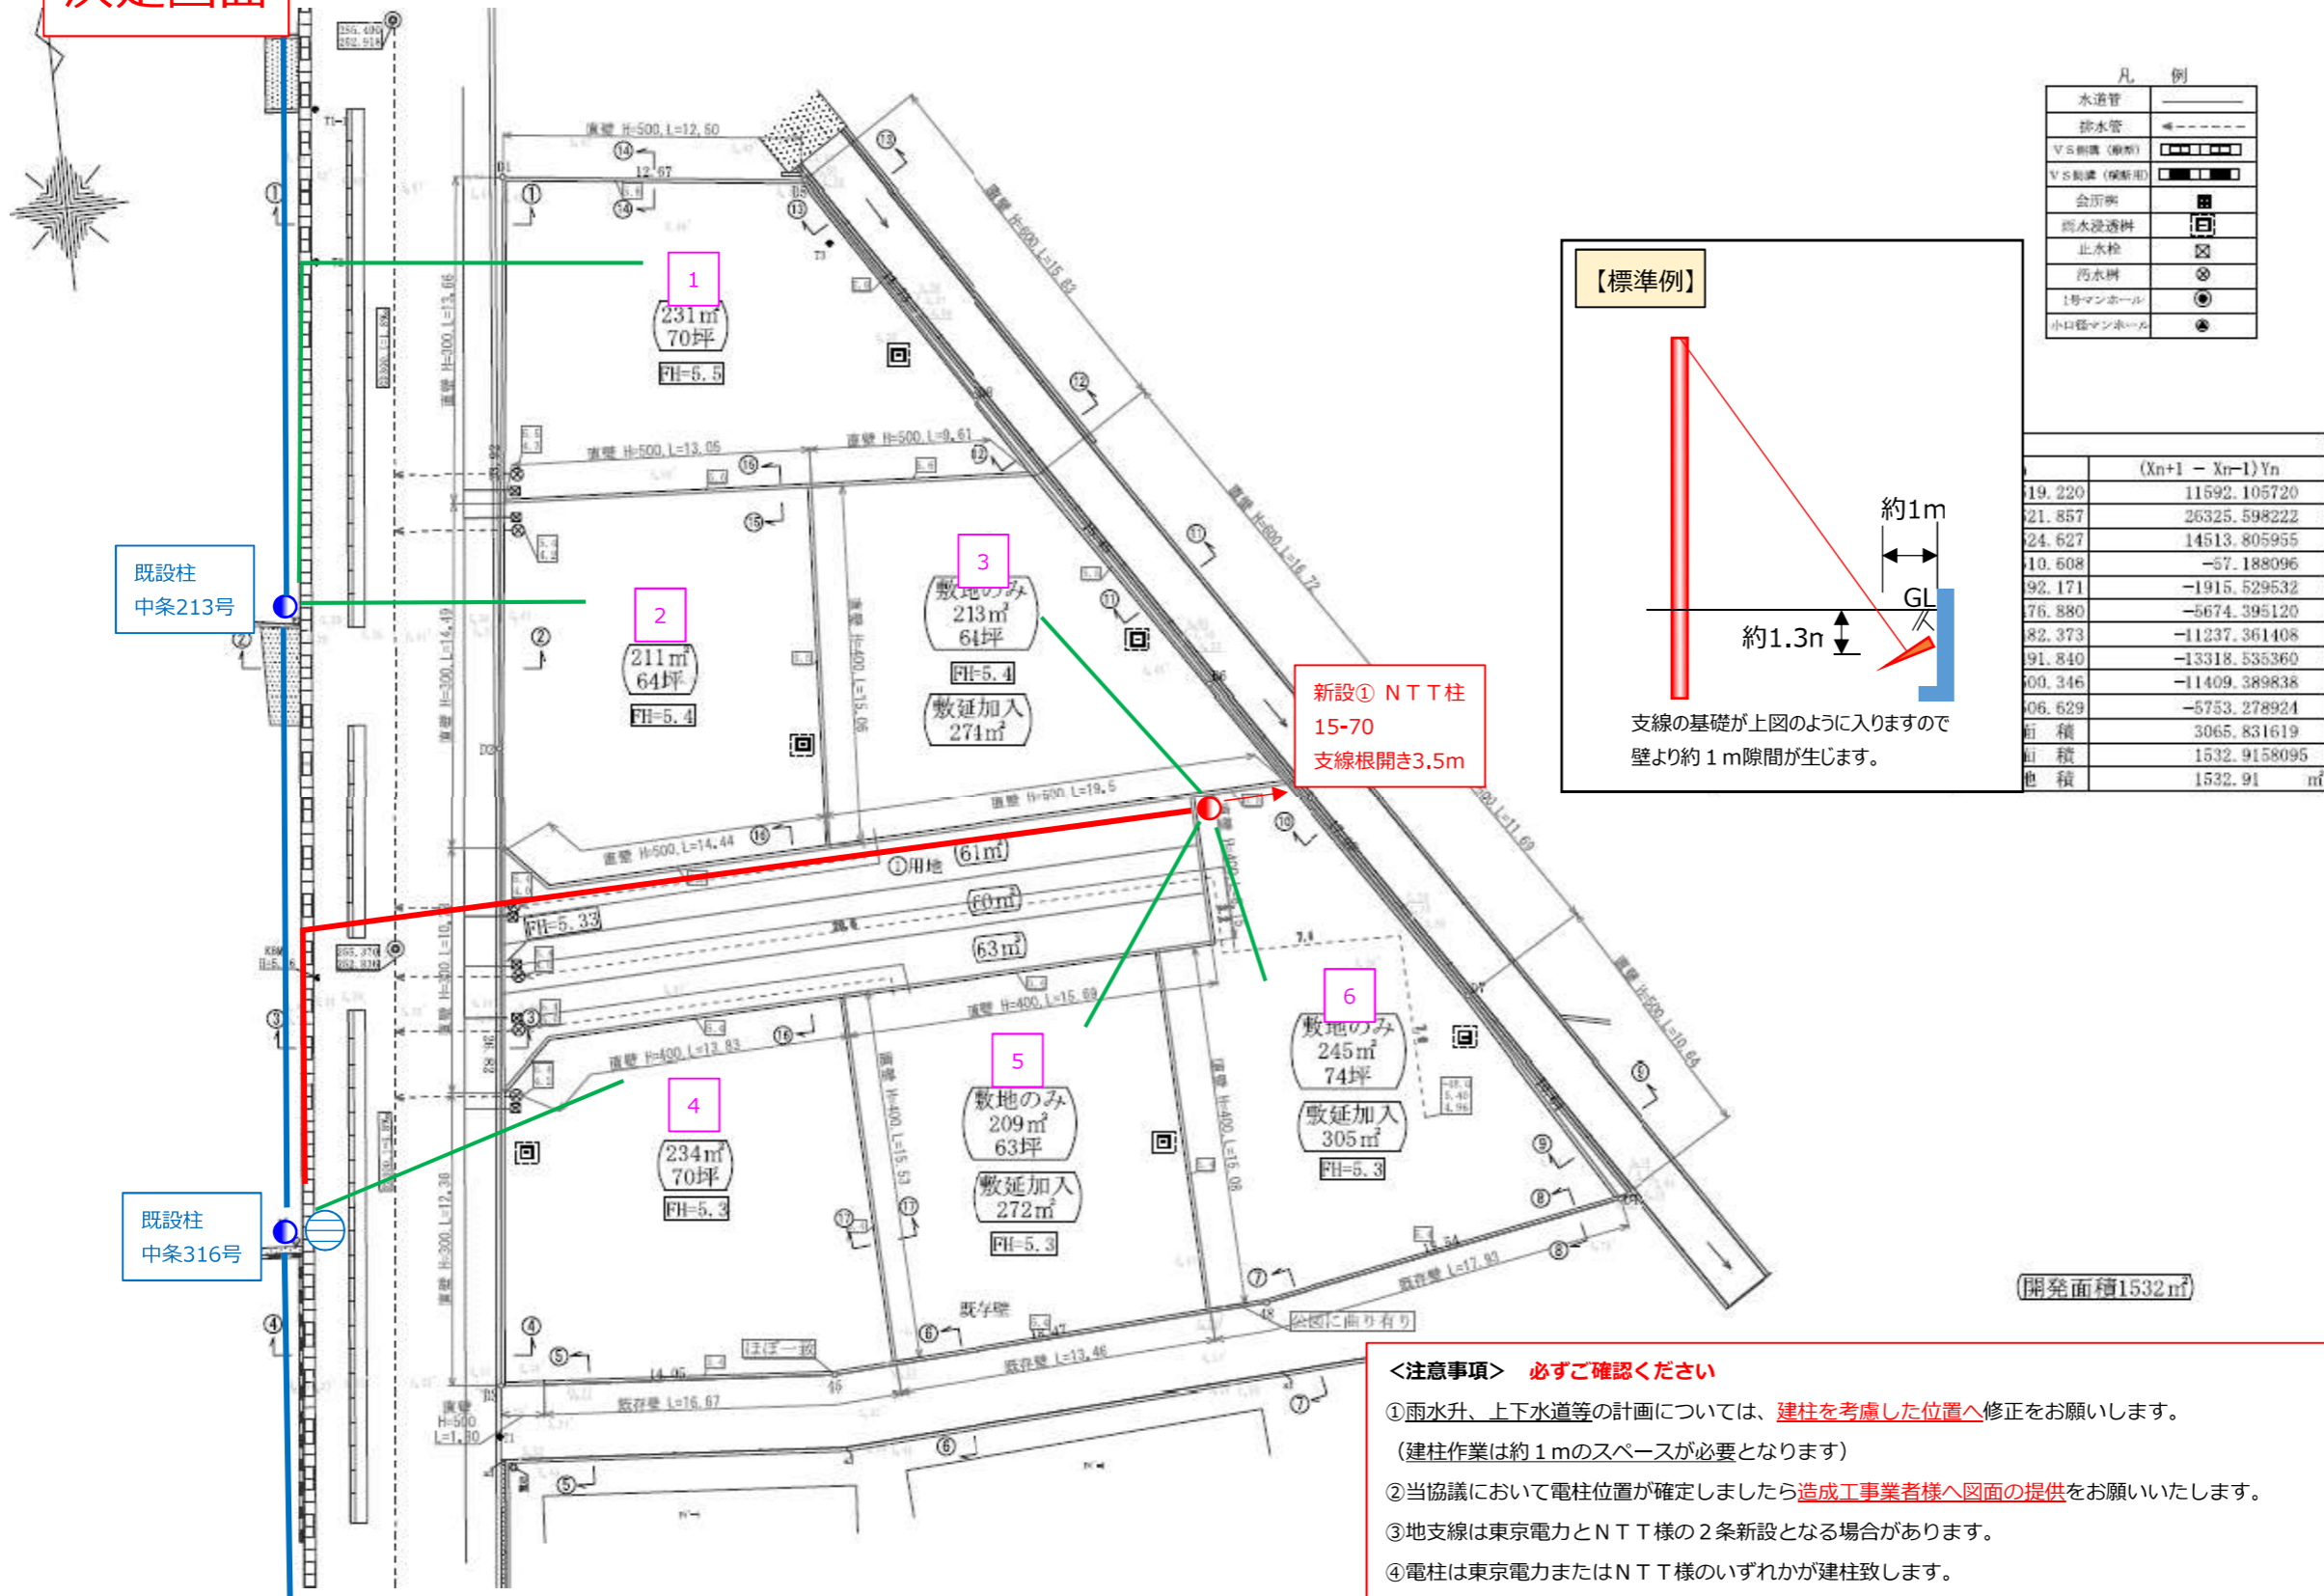

凡例

水道管	———
排水管	———
V5配線 (単相)	———
V5配線 (三相)	———
会所	■
雨水浸透槽	■
止水栓	⊗
汚水井	⊗
1号マンホール	⊗
小口マンホール	⊗

	(Xn+1 - Xn-1)Yn
19.220	11592.105720
21.857	26325.598222
24.627	14513.805955
40.608	-57.188096
92.171	-1915.529532
76.880	-5674.395120
82.373	-11237.361408
91.840	-13318.535360
60.346	-11409.389838
66.629	-5753.278924
面積	3065.831619
面積	1532.9158095
地積	1532.91 m²

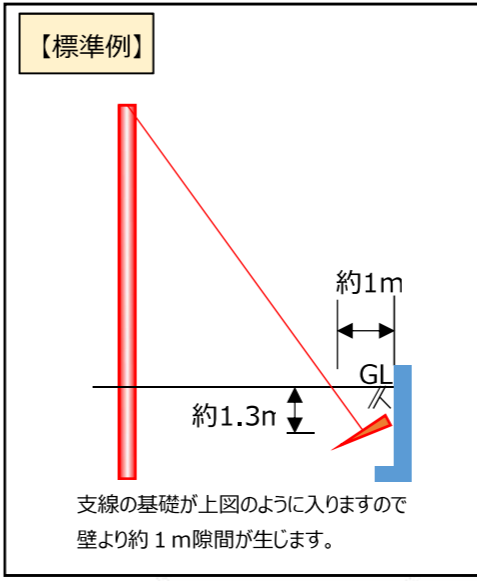

凡例

●	電柱 (既設)
●	電柱 (新設)
→	地支線 (新設)
—	電線路 (既設)
—	電線路 (新設)
⊗	変圧器 (既設)
—	引込線 (新設)

**<注意事項> 必ずご確認ください**

- ①雨水升、上下水道等の計画については、**建柱を考慮した位置へ**修正をお願いします。  
(建柱作業は約1mのスペースが必要となります)
- ②当協議において電柱位置が確定しましたら**造成工事業者様へ図面の提供**をお願いいたします。
- ③地支線は東京電力とNTT様の2条新設となる場合があります。
- ④電柱は東京電力またはNTT様のいずれかが建柱致します。  
※建柱案協議が終了しましたらNTT様に協議内容を開示させていただきますのであらかじめご了承ください。