
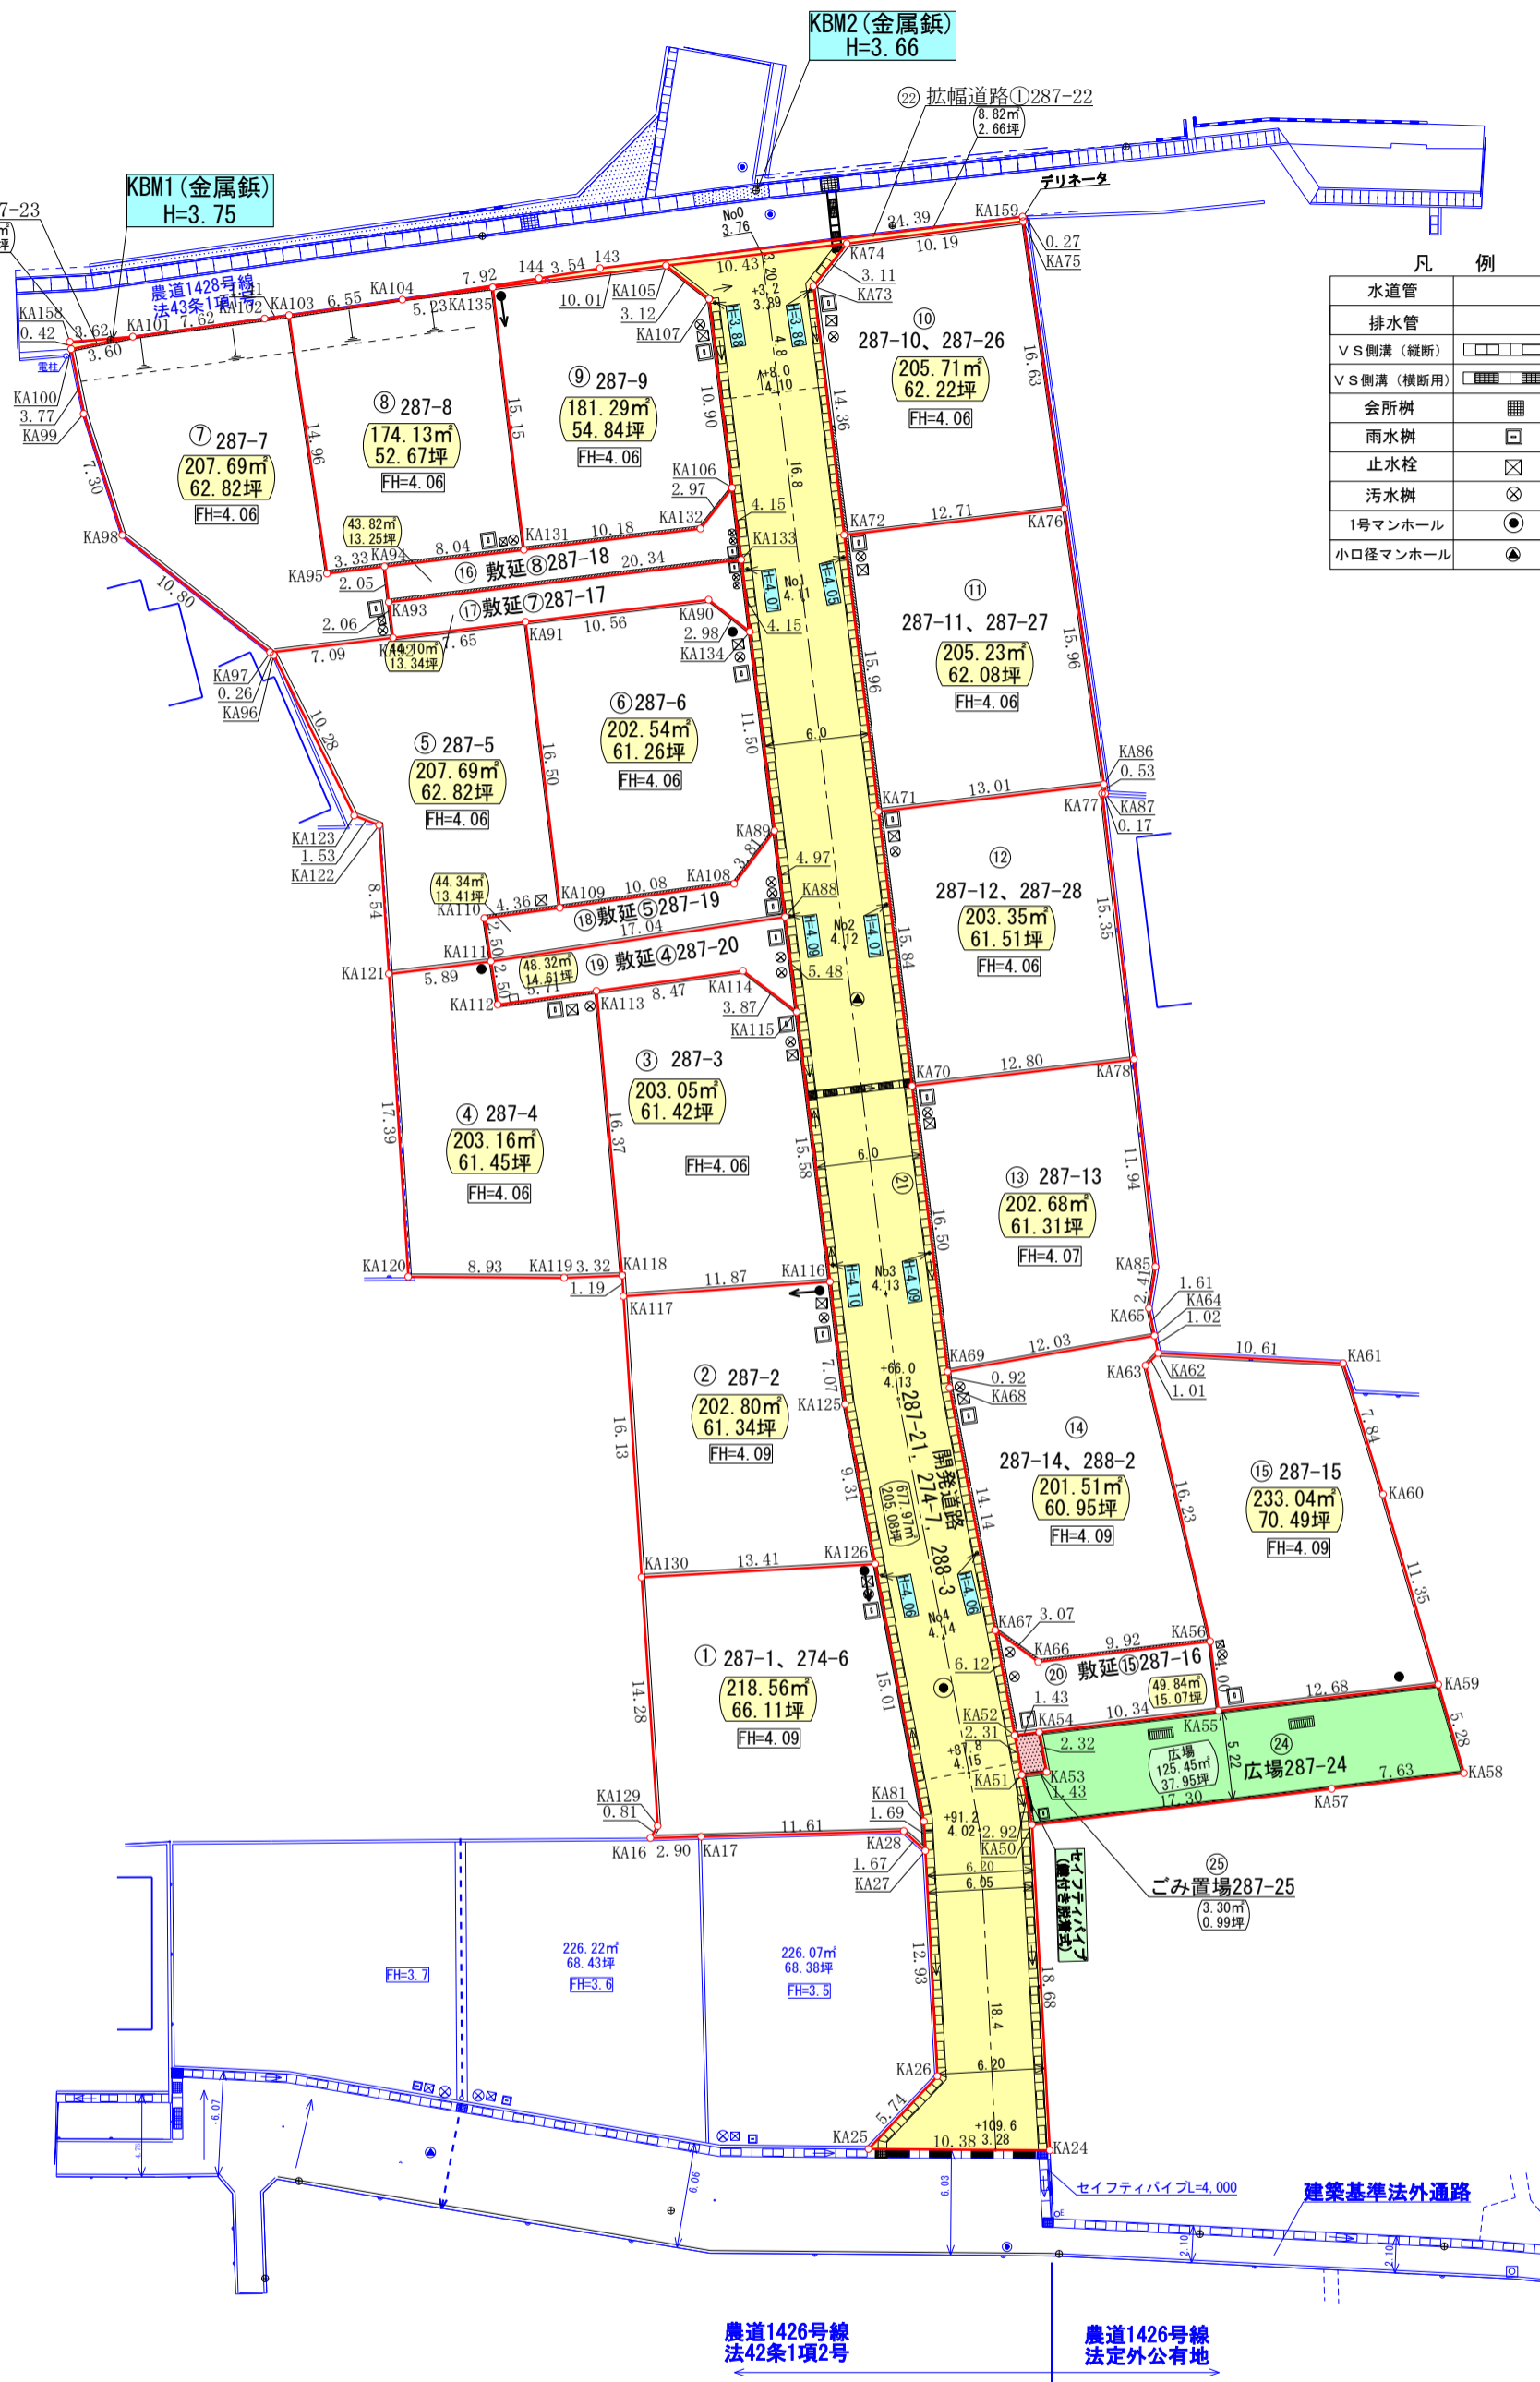


図面表示高+250=標高

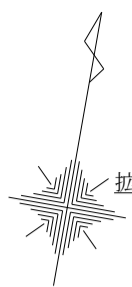

凡例

水道管	
排水管	
V S側溝 (縦断)	
V S側溝 (横断用)	
会所樹	
雨水樹	
止水栓	
汚水樹	
1号マンホール	
小口径マンホール	

申請箇所	甲府市中町字上ヶ待 2 7 4 番 6 他		
図名	確定測量図		
縮尺	1:400	用途地域	
測量年月日	令和6年3月19日	作成年月日	令和6年5月9日
測量者	甲府市住吉一丁目8番17号 土地家屋調査士 望月厚		