




水道管	—
排水管	—
下水道 (埋設)	—
下水道 (露出)	—
合併渠	—
雨水管	—
止水栓	□
汚水栓	○
1号マンホール	⊙
小口マンホール	●

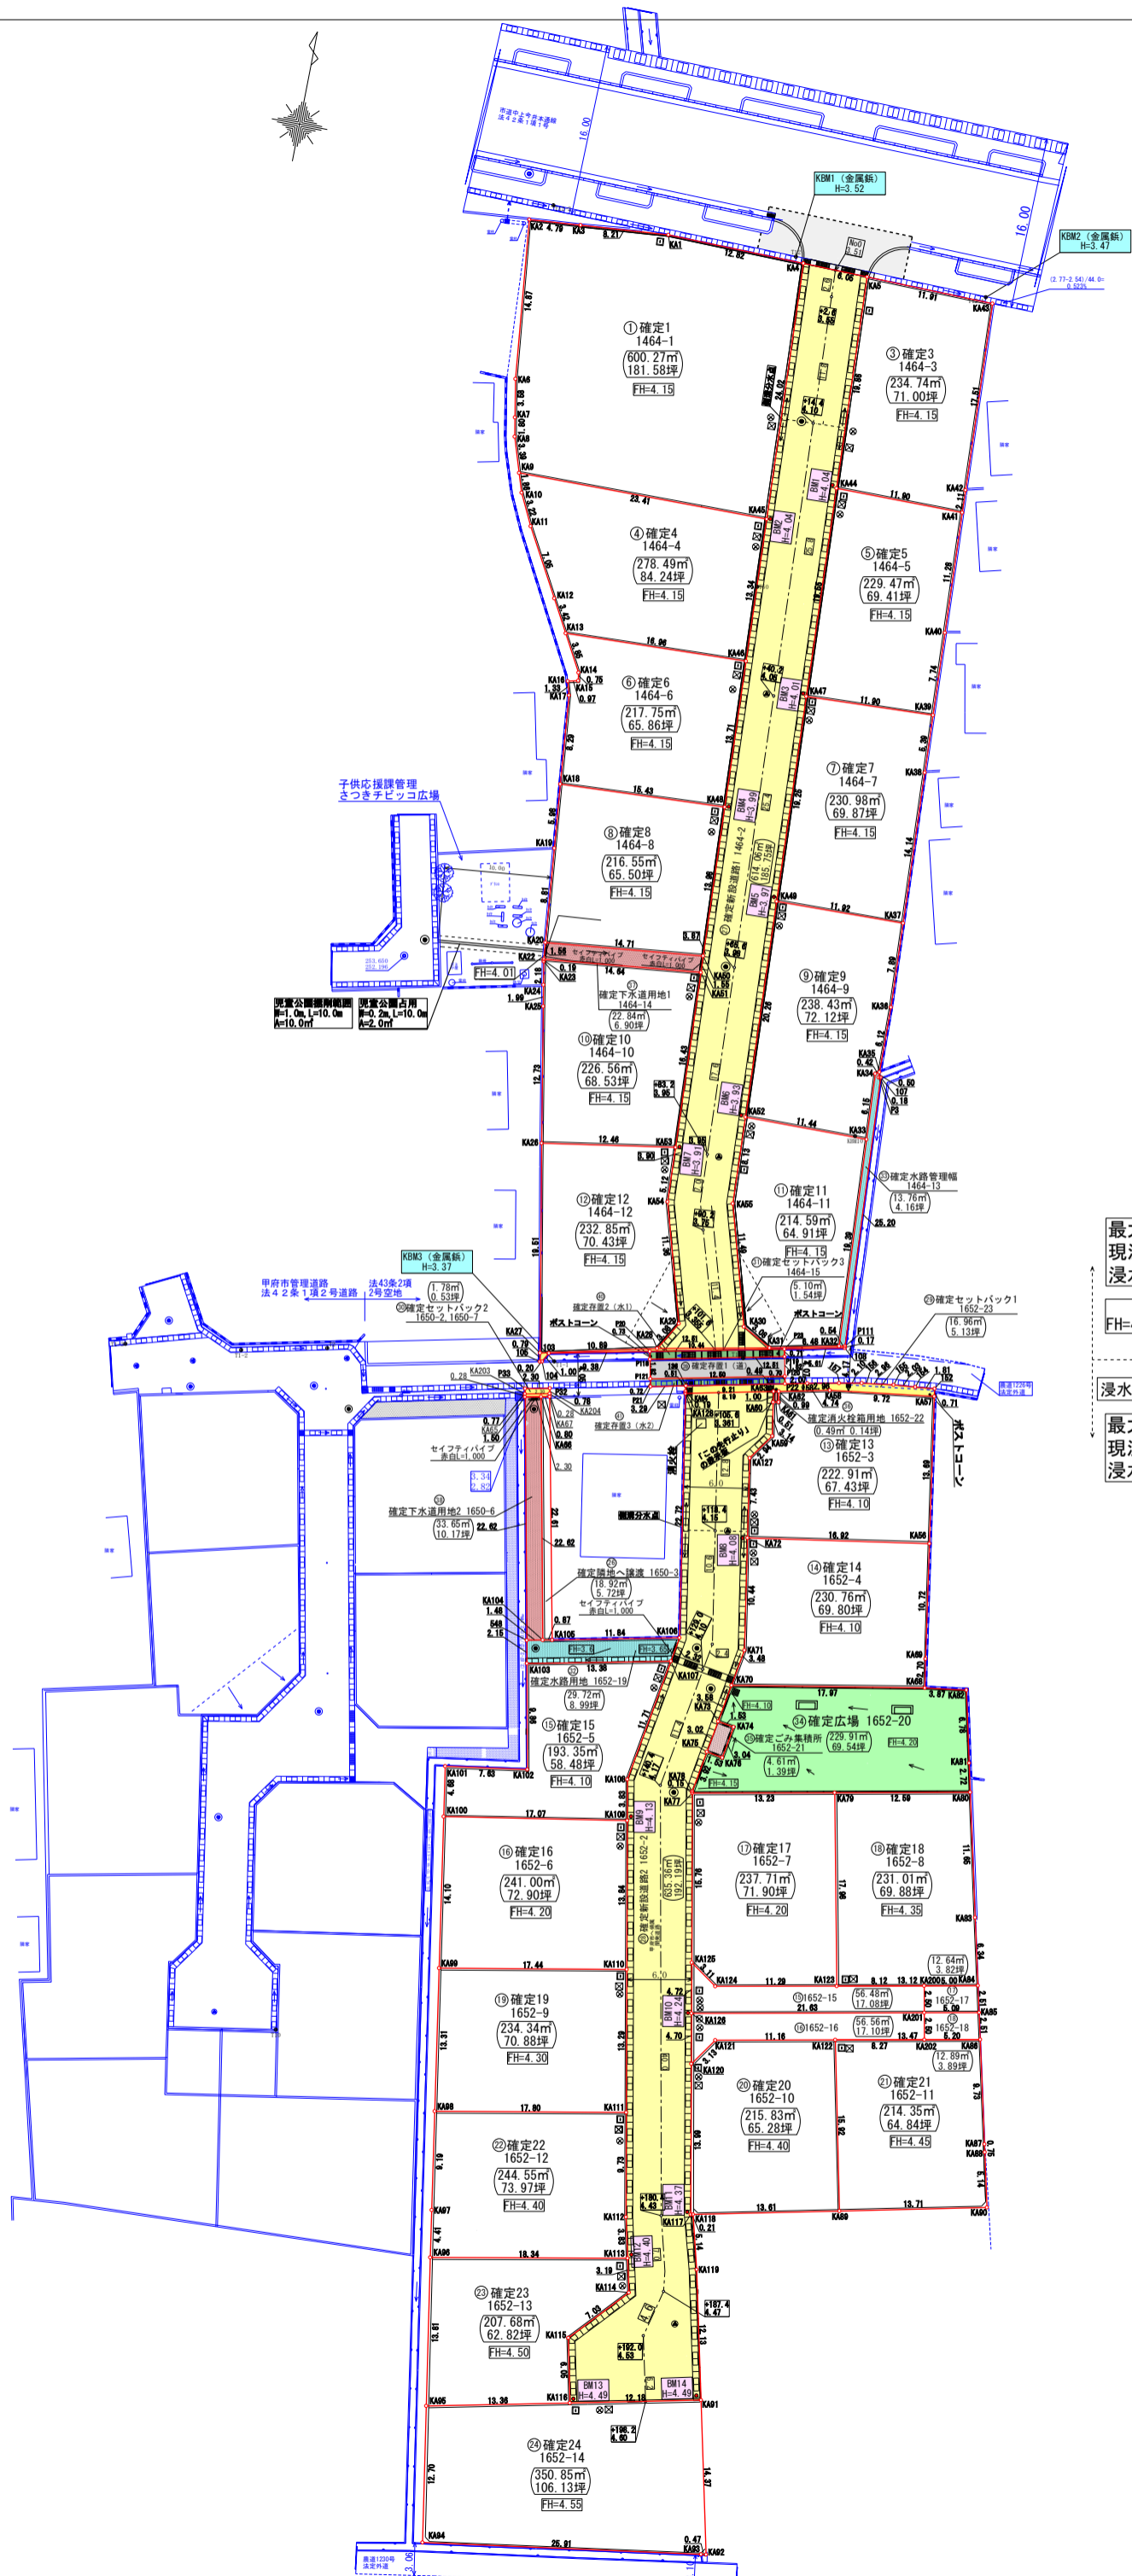

最大想定浸水深 : 4.00m  
 現況地番高 : 3.15m  
 浸水想定高さ : 7.15m  
 浸水 FH=4.15確保  
 浸水, FH=4.10確保  
 最大想定浸水深 : 4.10m  
 現況地番高 : 2.95m  
 浸水想定高さ : 7.05m

申請箇所	甲府市上今井町字八反田1644番1地		
図名	確定測量図		
縮尺	A1 1:300 A3 1:600	用途地域	都市計画区域内 無指定
測量年月日	令和6年 6月17日	作成年月日	令和6年6月17日
測量者	甲府県包一丁目8番17号 土地家屋調査士 望月厚		