


宅地 892.33㎡ (269.93坪)
 畑 1679.94㎡ (508.18坪)
 山林 104㎡ (31.46坪)

表示年月日: 2025/02/06

イ 道 712-2 ハ 道 680-2 ホ 1891-1 ト 水道 リ 道
 ヲ 1891-4 チ 水道

(座標値種別: 測量成果)

+3646.543

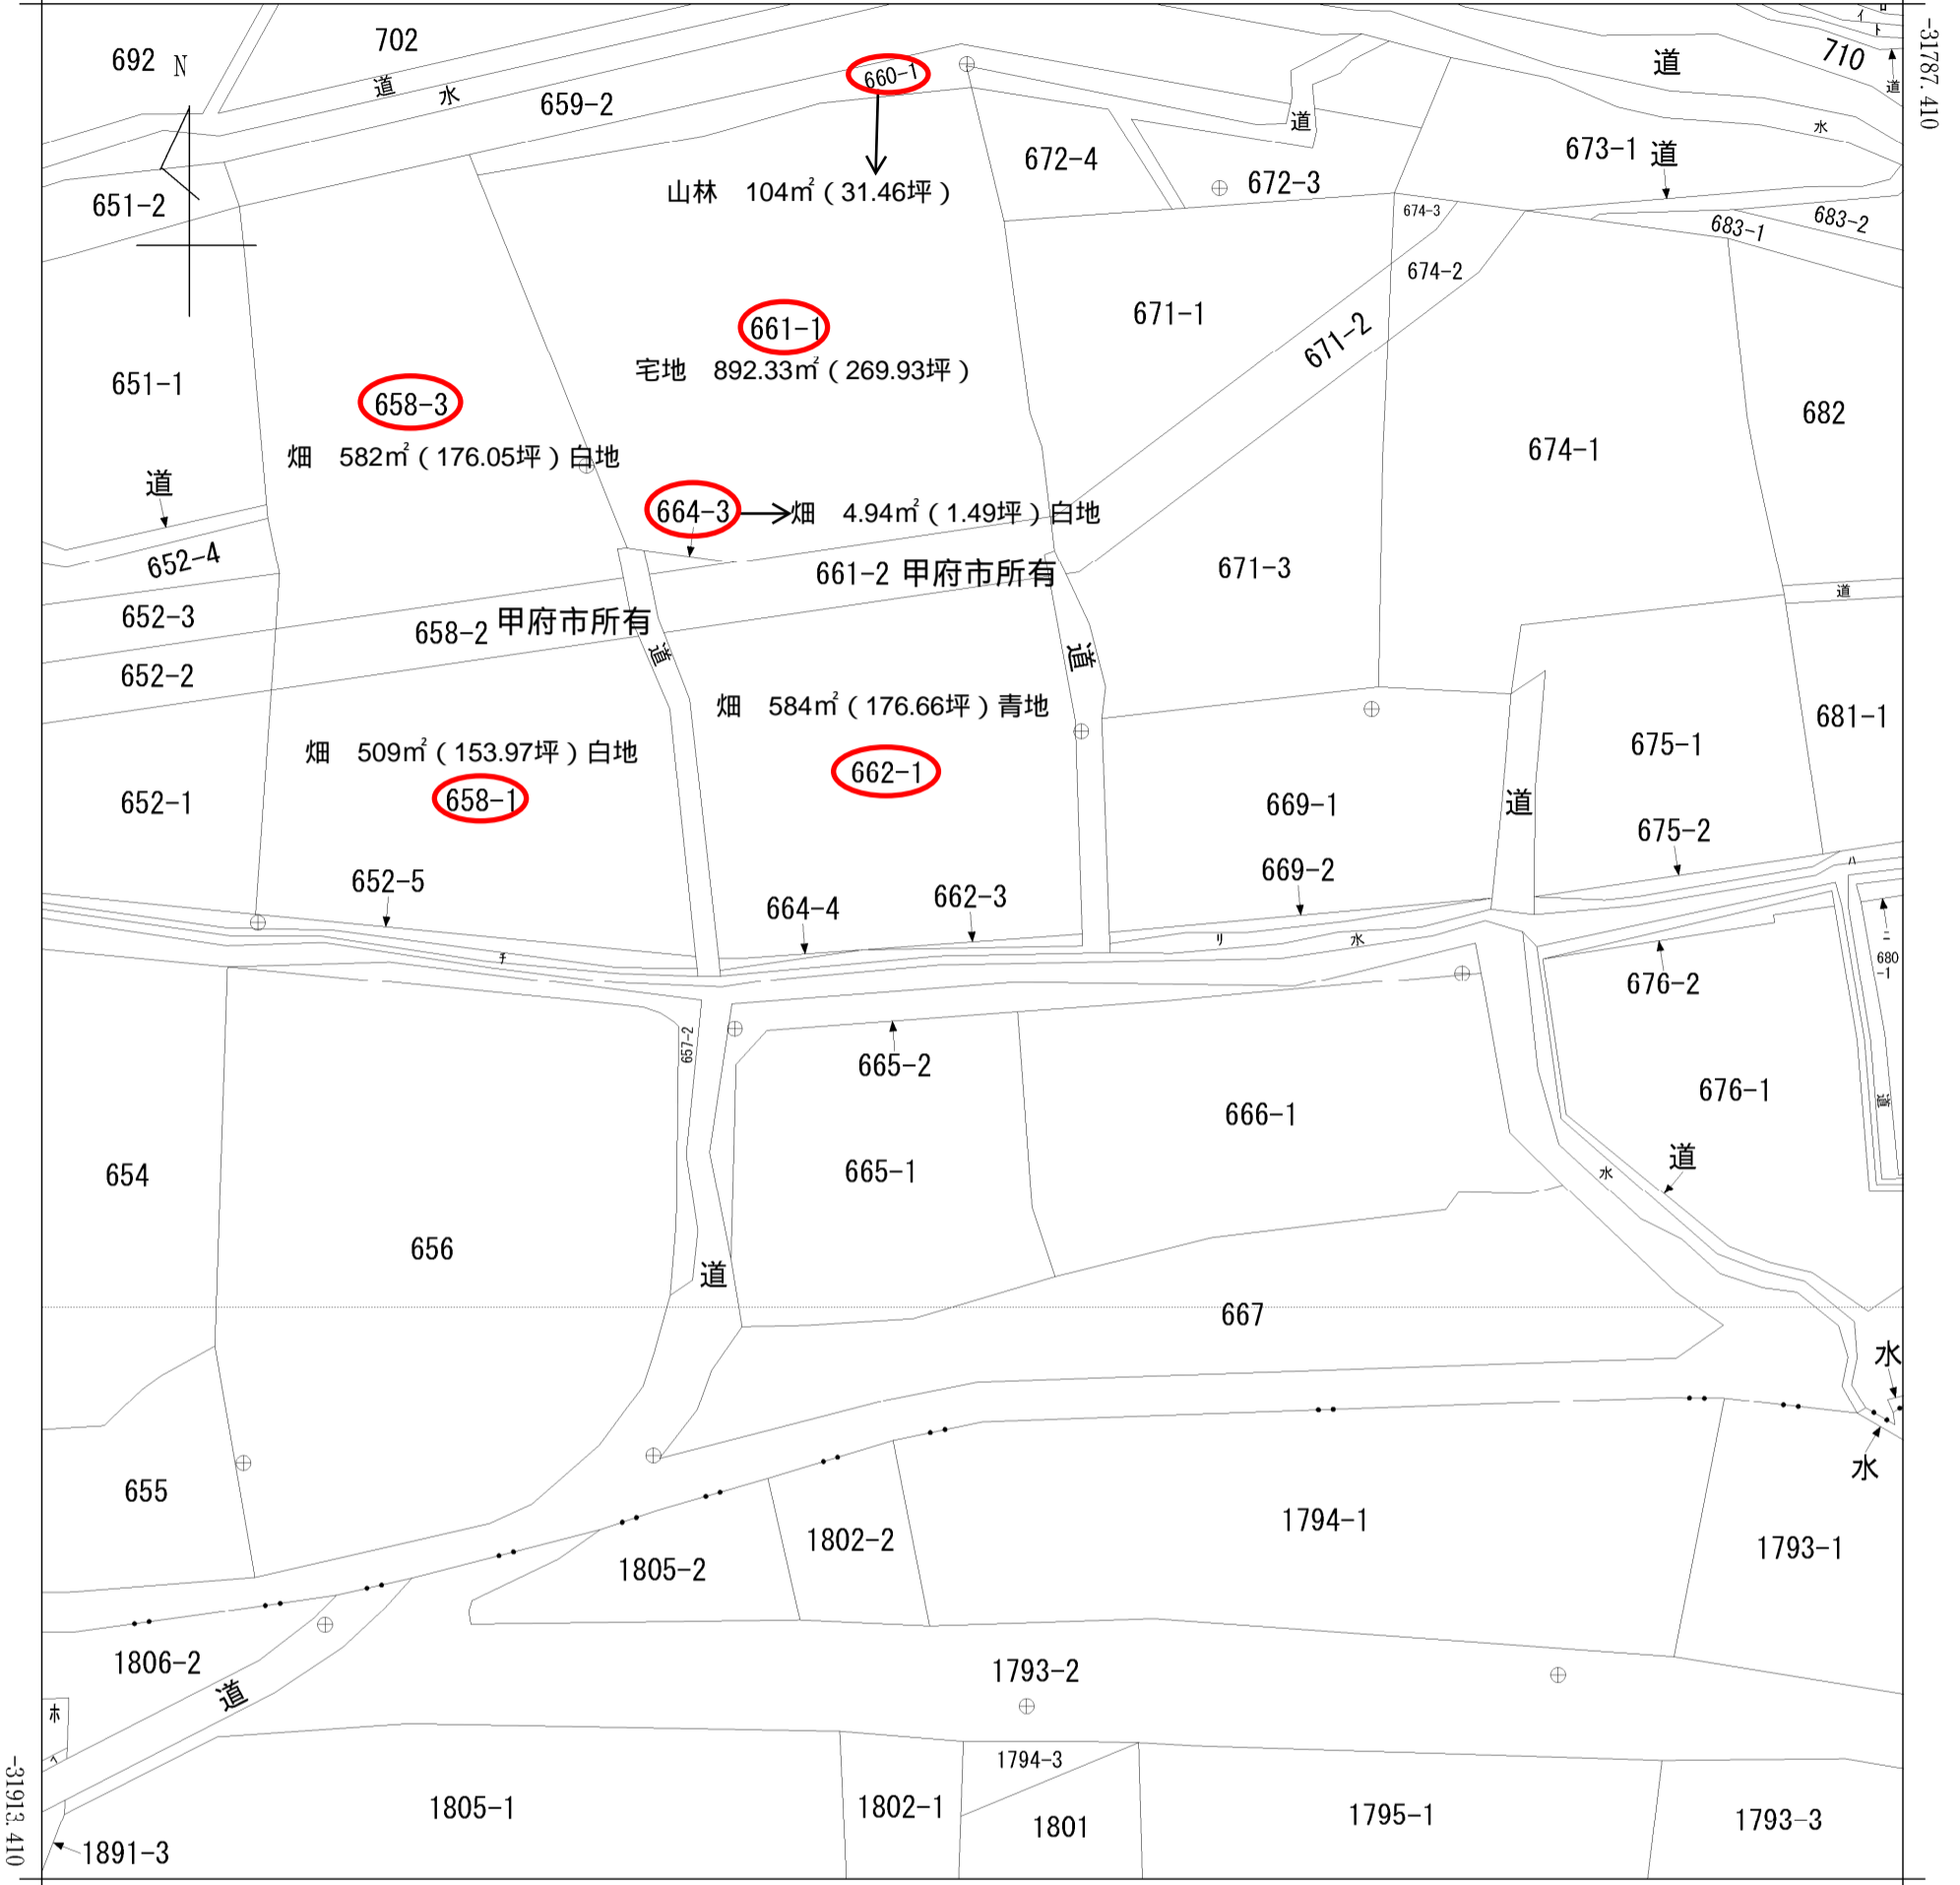

+3521.543 (座標値種別: 測量成果)

地番区域見出
平瀬町

請求部	所在	甲府市平瀬町字谷下				地番	662番3			
出縮力尺	1/500	精度区分	甲三	座標系番号又は記号	VIII	分類	地図(法第14条第1項)		種類	地籍図
作成年月日	令和4年2月			備付年月日(原図)	令和5年12月			補事項		