

地番 ① 1390-1			
測点	Xn	Yn	(Xn+1 - Xn-1) Yn
KA25	-41920.150	7158.352	105914.976192
KA26	-41919.030	7150.680	-521.999640
KA27	-41920.223	7145.180	-12261.128880
KA28	-41920.746	7144.376	-26705.677488
KA29	-41923.961	7141.049	-51222.744477
KA30	-41927.919	7138.212	-70418.461380
KA24	-41933.826	7156.300	55597.294700
倍面積			382.259027
面積			191.1295135
地積			191.12 m <sup>2</sup>
坪数			57.81

地番 ② 1390-2			
測点	Xn	Yn	(Xn+1 - Xn-1) Yn
KA24	-41933.826	7156.300	92151.675100
KA30	-41927.919	7138.212	-19415.936640
KA31	-41936.546	7132.023	-76426.758468
KA32	-41938.635	7130.543	-43924.144880
KA20	-41942.706	7143.071	-55480.232457
KA21	-41946.402	7154.398	13664.900180
KA23	-41940.796	7155.241	89984.310816
倍面積			553.813651
面積			276.9068255
地積			276.90 m <sup>2</sup>
坪数			83.76

地番 ③ 1390-3			
測点	Xn	Yn	(Xn+1 - Xn-1) Yn
KA20	-41942.706	7143.071	134482.597717
KA32	-41938.635	7130.543	-47596.374525
KA6	-41949.381	7122.964	-97534.746052
KA33	-41952.328	7123.873	-57568.017713
KA19	-41957.462	7137.462	68676.659364
倍面積			460.118791
面積			230.0593955
地積			230.05 m <sup>2</sup>
坪数			69.59

地番 ④ 1390-8			
測点	Xn	Yn	(Xn+1 - Xn-1) Yn
KA20	-41942.706	7143.071	-79002.365260
KA19	-41957.462	7137.462	-130951.015314
KA11	-41961.053	7147.065	-38694.209910
KA12	-41962.876	7151.934	103860.385548
KA22	-41946.531	7154.365	117861.009010
KA21	-41946.402	7154.398	27365.572350
倍面積			439.376424
面積			219.6882120
地積			219.68 m <sup>2</sup>
坪数			66.45


地番 ⑤ 1390-5			
測点	Xn	Yn	(Xn+1 - Xn-1) Yn
KA8	-41959.578	7128.756	136494.291132
KA7	-41956.427	7120.348	15714.608036
KA5	-41957.371	7117.315	-18092.214730
KA4	-41958.969	7116.207	-33844.680492
KA3	-41962.127	7113.892	-64081.939136
KA2	-41967.977	7109.493	-52695.562116
KA1	-41969.539	7108.272	-43673.223168
KA38	-41974.121	7119.387	-42965.500545
KA18	-41975.574	7122.909	103588.465587
倍面積			444.244568
面積			222.1222840
地積			222.12 m <sup>2</sup>
坪数			67.19

地番 ⑥ 1390-6			
測点	Xn	Yn	(Xn+1 - Xn-1) Yn
KA8	-41959.578	7128.756	-81859.505148
KA18	-41975.574	7122.909	-135833.874630
KA37	-41978.648	7130.338	-22603.171460
KA36	-41978.744	7130.652	-9597.857592
KA35	-41979.994	7135.015	104549.374795
KA9	-41964.091	7140.822	145787.021952
倍面積			441.987917
面積			220.9939585
地積			220.99 m <sup>2</sup>
坪数			66.84

地番 ⑦ 1390-7			
測点	Xn	Yn	(Xn+1 - Xn-1) Yn
KA9	-41964.091	7140.822	-101585.333772
KA35	-41979.994	7135.015	-122344.102205
KA34	-41981.238	7139.411	-12429.714551
KA17	-41981.735	7143.599	8850.919161
KA16	-41979.999	7146.345	27835.013775
KA15	-41977.840	7149.201	14677.309653
KA14	-41977.946	7149.699	101146.791753
KA13	-41963.693	7151.808	107777.746560
KA12	-41962.876	7151.934	18881.105760
KA11	-41961.053	7147.065	-20669.311980
KA10	-41965.768	7145.299	-21707.418362
倍面積			433.005792
面積			216.5028960
地積			216.50 m <sup>2</sup>
坪数			65.49

地番 ⑧ 確定開発道路 1390-4			
測点	Xn	Yn	(Xn+1 - Xn-1) Yn
KA6	-41949.381	7122.964	-28363.642648
K17	-41956.310	7118.061	-56873.307390
KA5	-41957.371	7117.315	-832.725855
KA7	-41956.427	7120.348	-15714.608036
KA8	-41959.578	7128.756	-54634.785984
KA9	-41964.091	7140.822	-44201.688180
KA10	-41965.768	7145.299	21707.418362
KA11	-41961.053	7147.065	59363.521890
KA19	-41957.462	7137.462	62274.355950
KA33	-41952.328	7123.873	57568.017713
倍面積			292.555822
面積			146.2779110
地積			146.27 m <sup>2</sup>
坪数			44.24

合計 1723.63

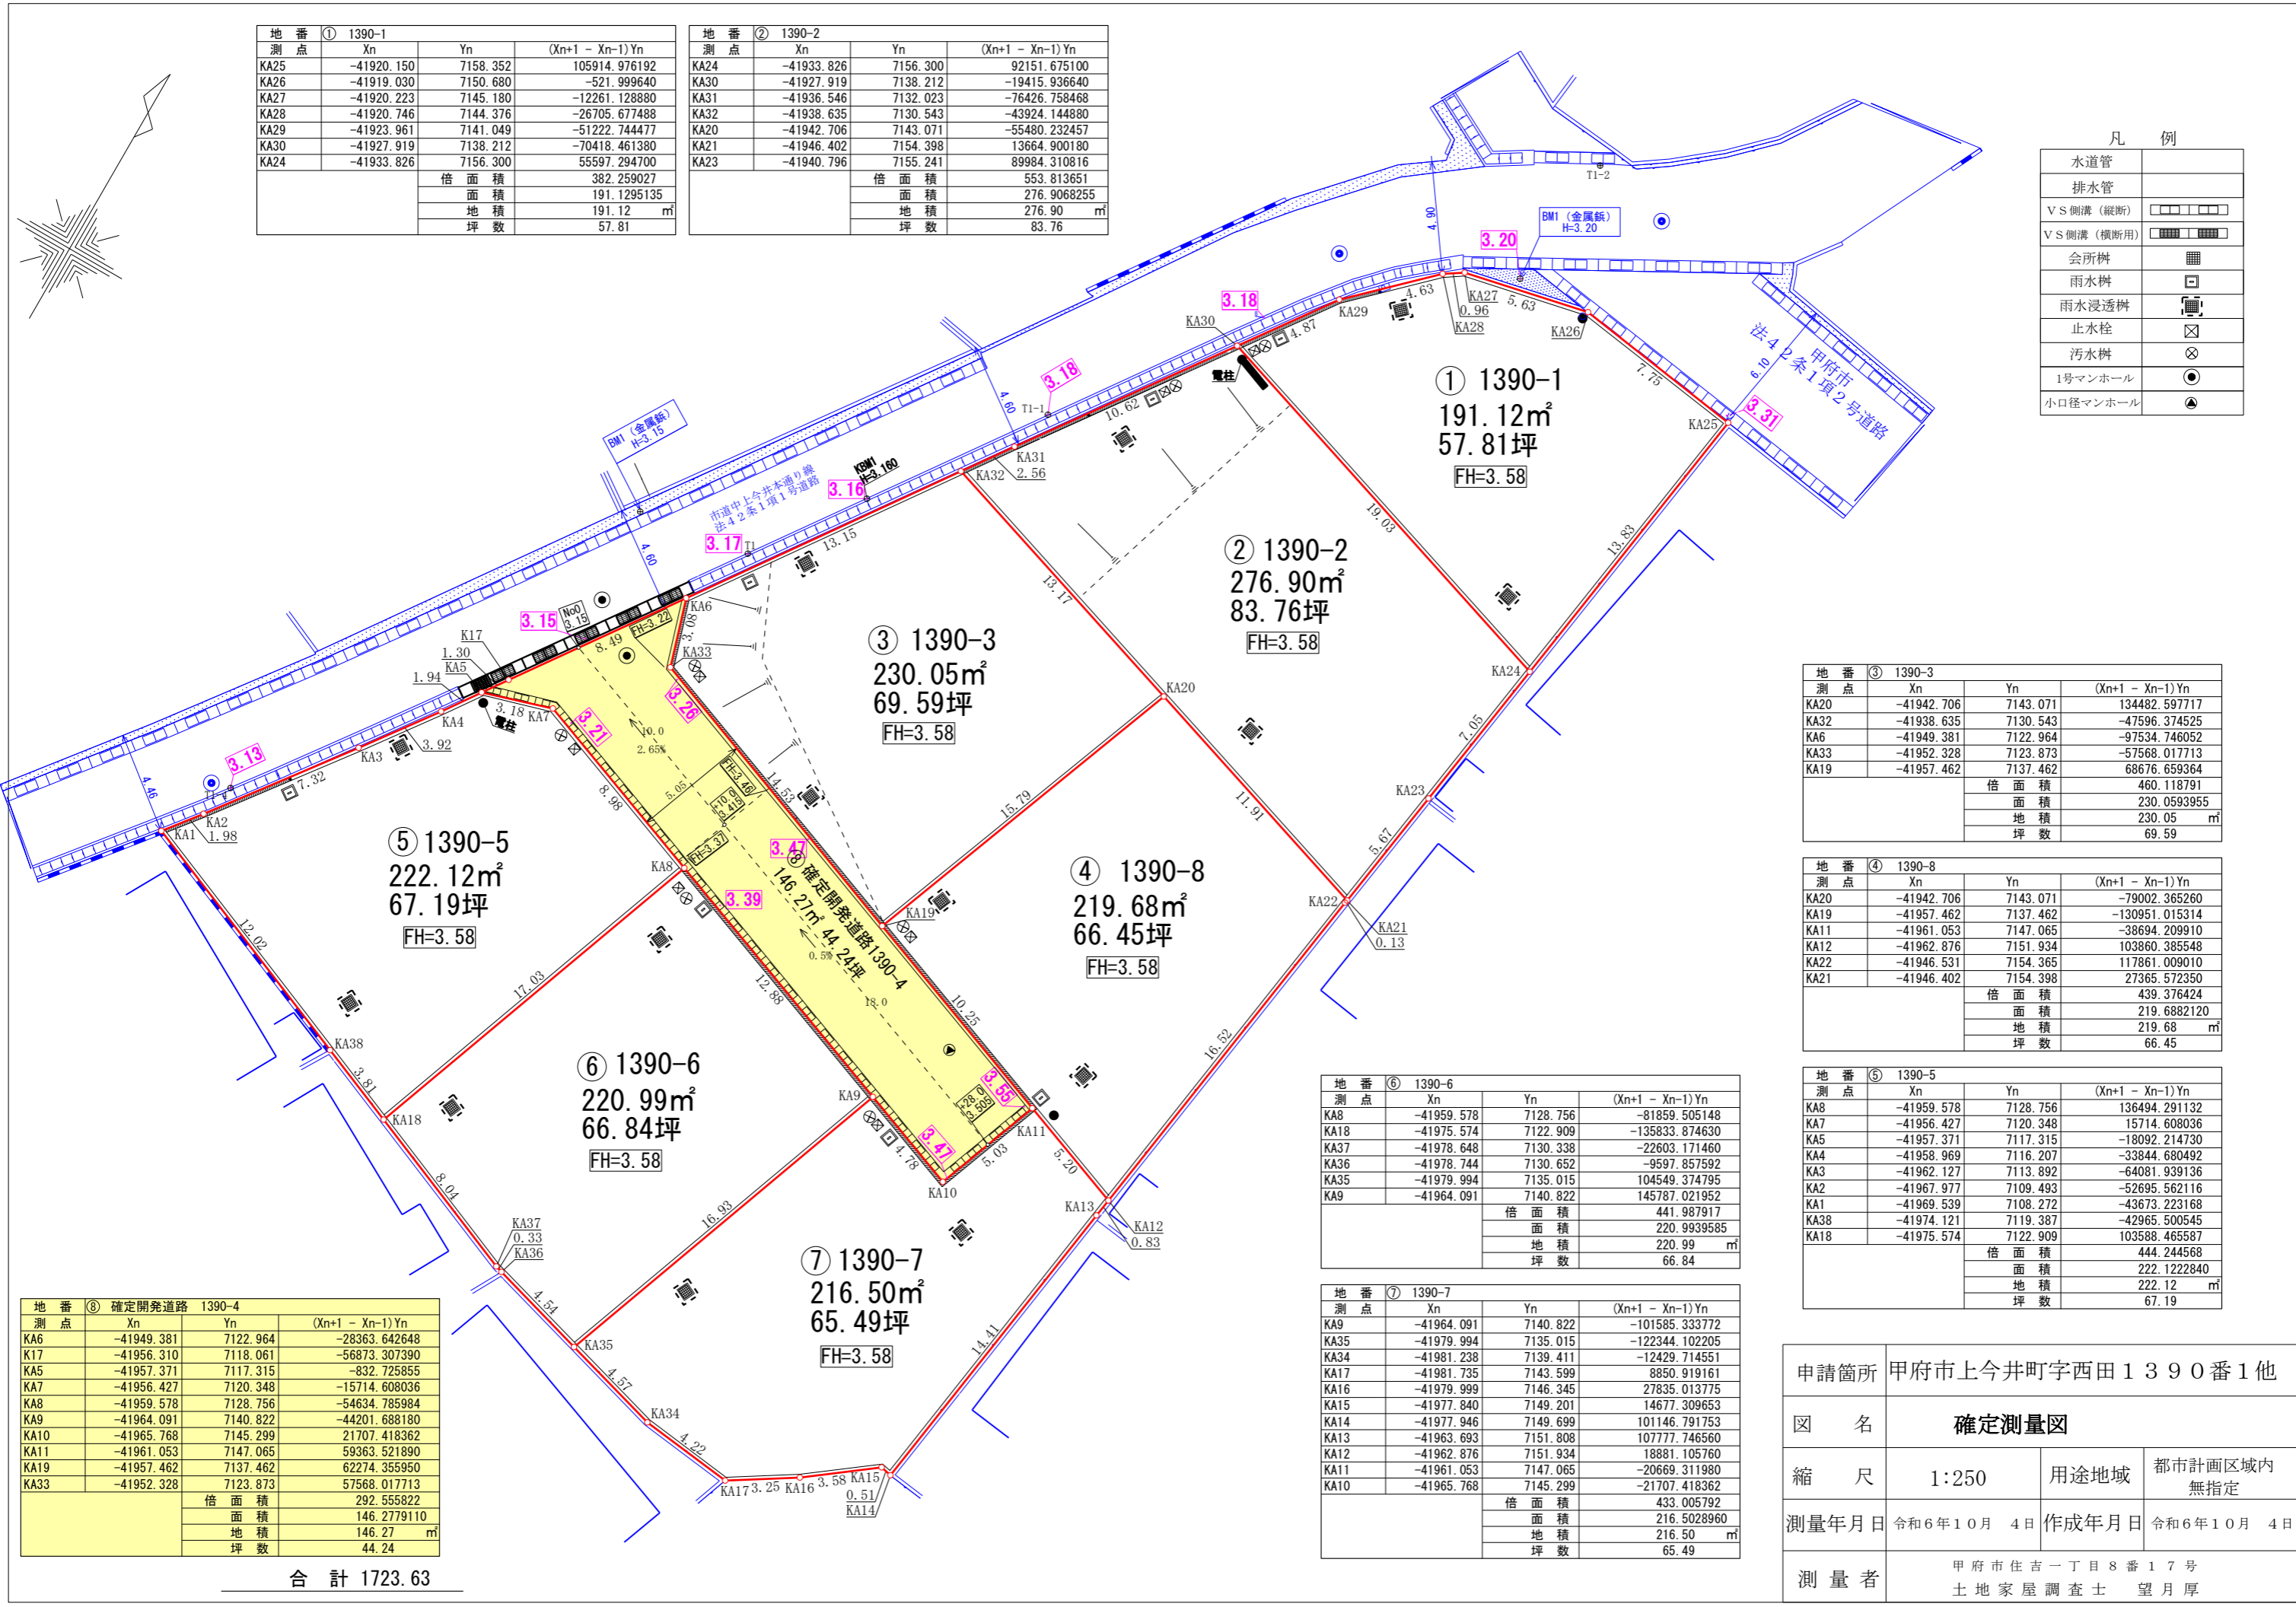

凡例	
水道管	
排水管	
V S 側溝 (縦断)	
V S 側溝 (横断用)	
会所樹	
雨水樹	
雨水浸透樹	
止水栓	
汚水樹	
1号マンホール	
小口径マンホール	

申請箇所	甲府市上今井町字西田 1 3 9 0 番 1 他		
図名	確定測量図		
縮尺	1:250	用途地域	都市計画区域内 無指定
測量年月日	令和 6 年 1 0 月 4 日	作成年月日	令和 6 年 1 0 月 4 日
測量者	甲府市住吉一丁目 8 番 1 7 号 土地家屋調査士 望月厚		